

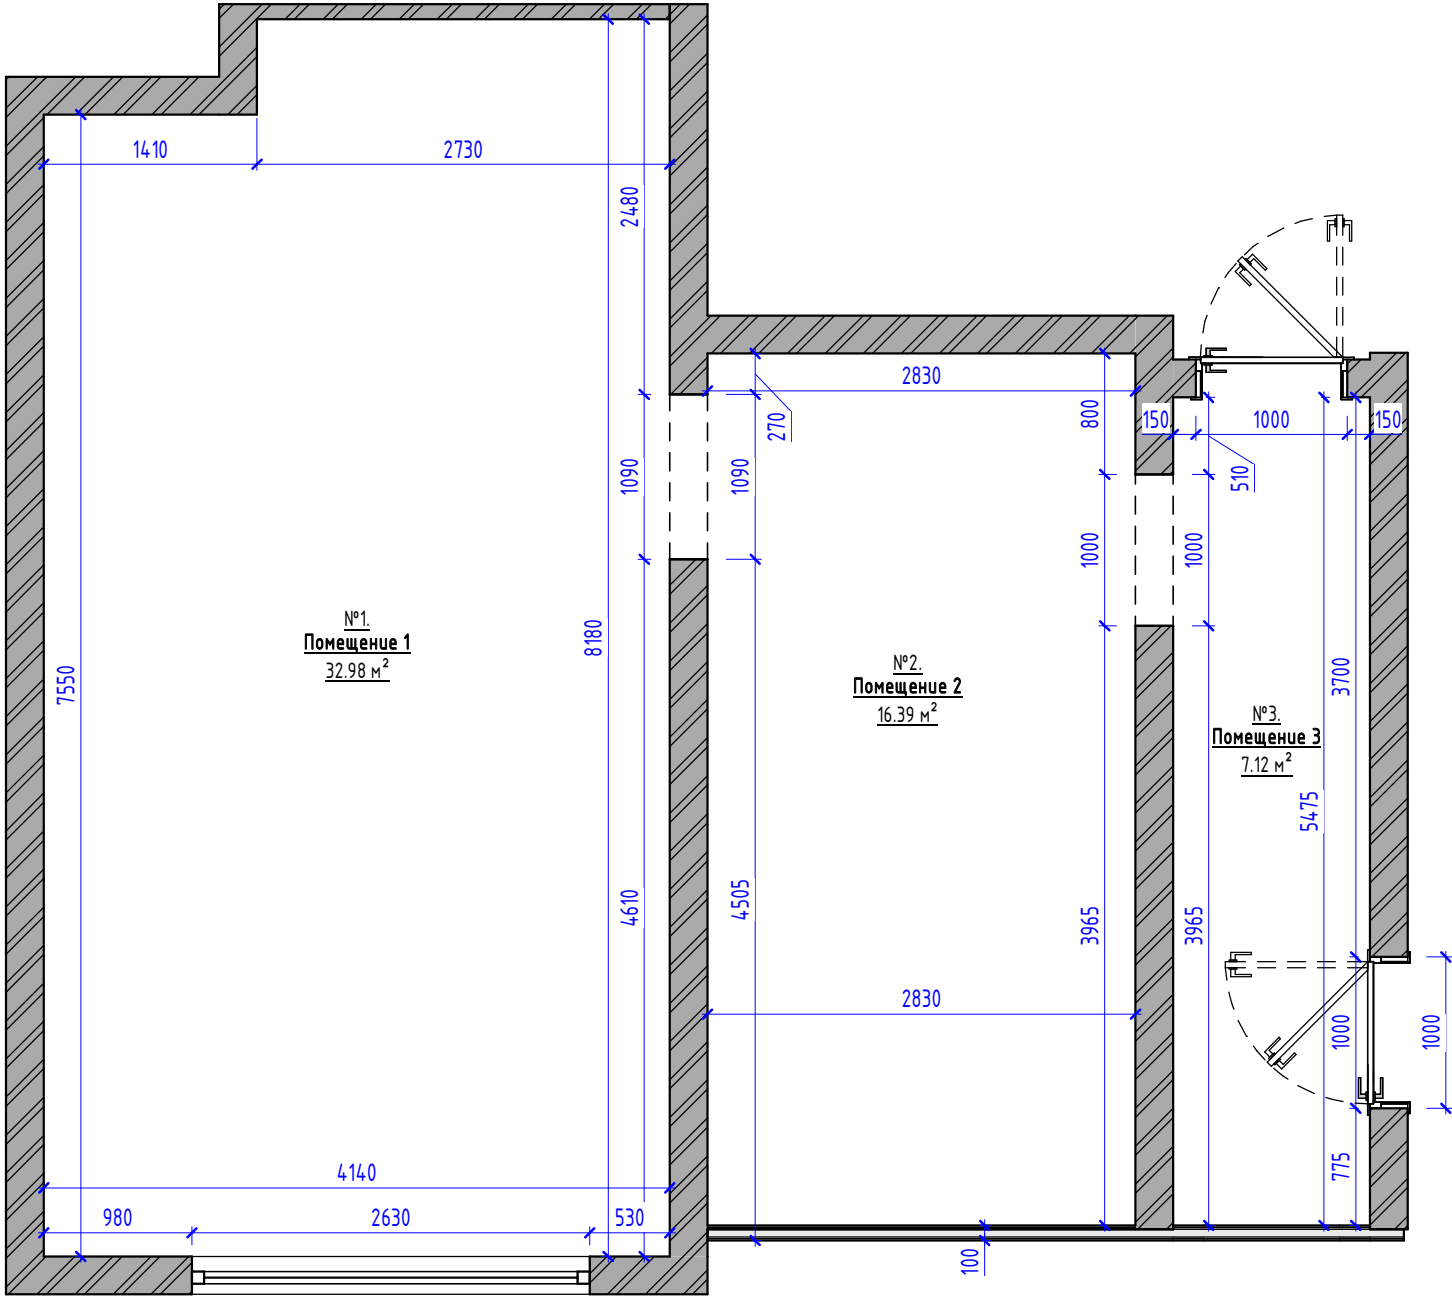


ОБМЕРНЫЙ ПЛАН
1 : 50

СПЕЦИФИКАЦИЯ ПОМЕЩЕНИЙ 1-ГО ЭТАЖА (Обмерный план)		
№	ПОМЕЩЕНИЕ	ПЛОЩАДЬ
1	Помещение 1	32.98 м ²
2	Помещение 2	16.39 м ²
3	Помещение 3	7.12 м ²
ОБЩАЯ ПЛОЩАДЬ		56.48 м ²

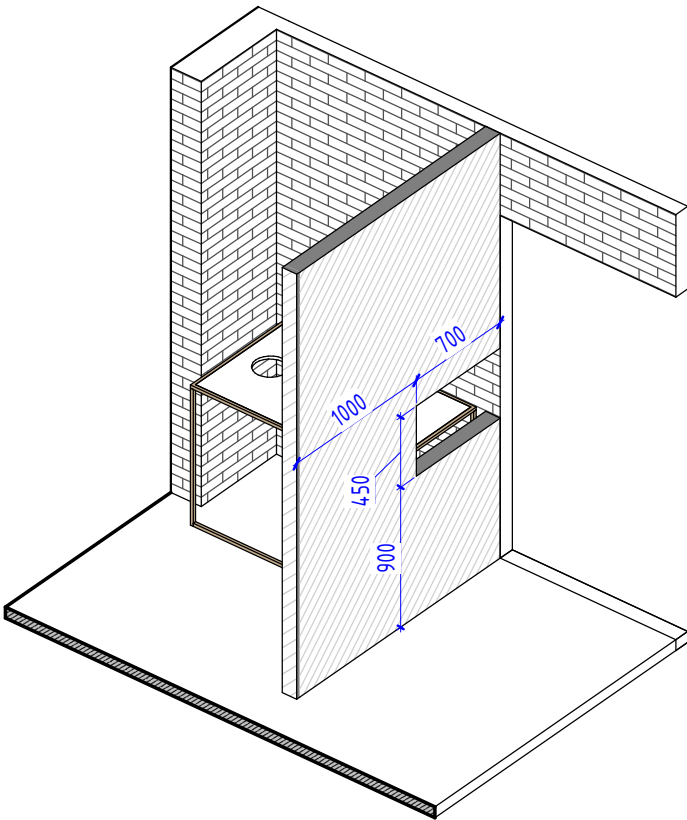


ФИО			Подпись			Дата			Альбом Чертежей		
Рук. студии			Чертит			Хан Т.Т			Адрес проекта: г.		
			Заказчик						ЭП		

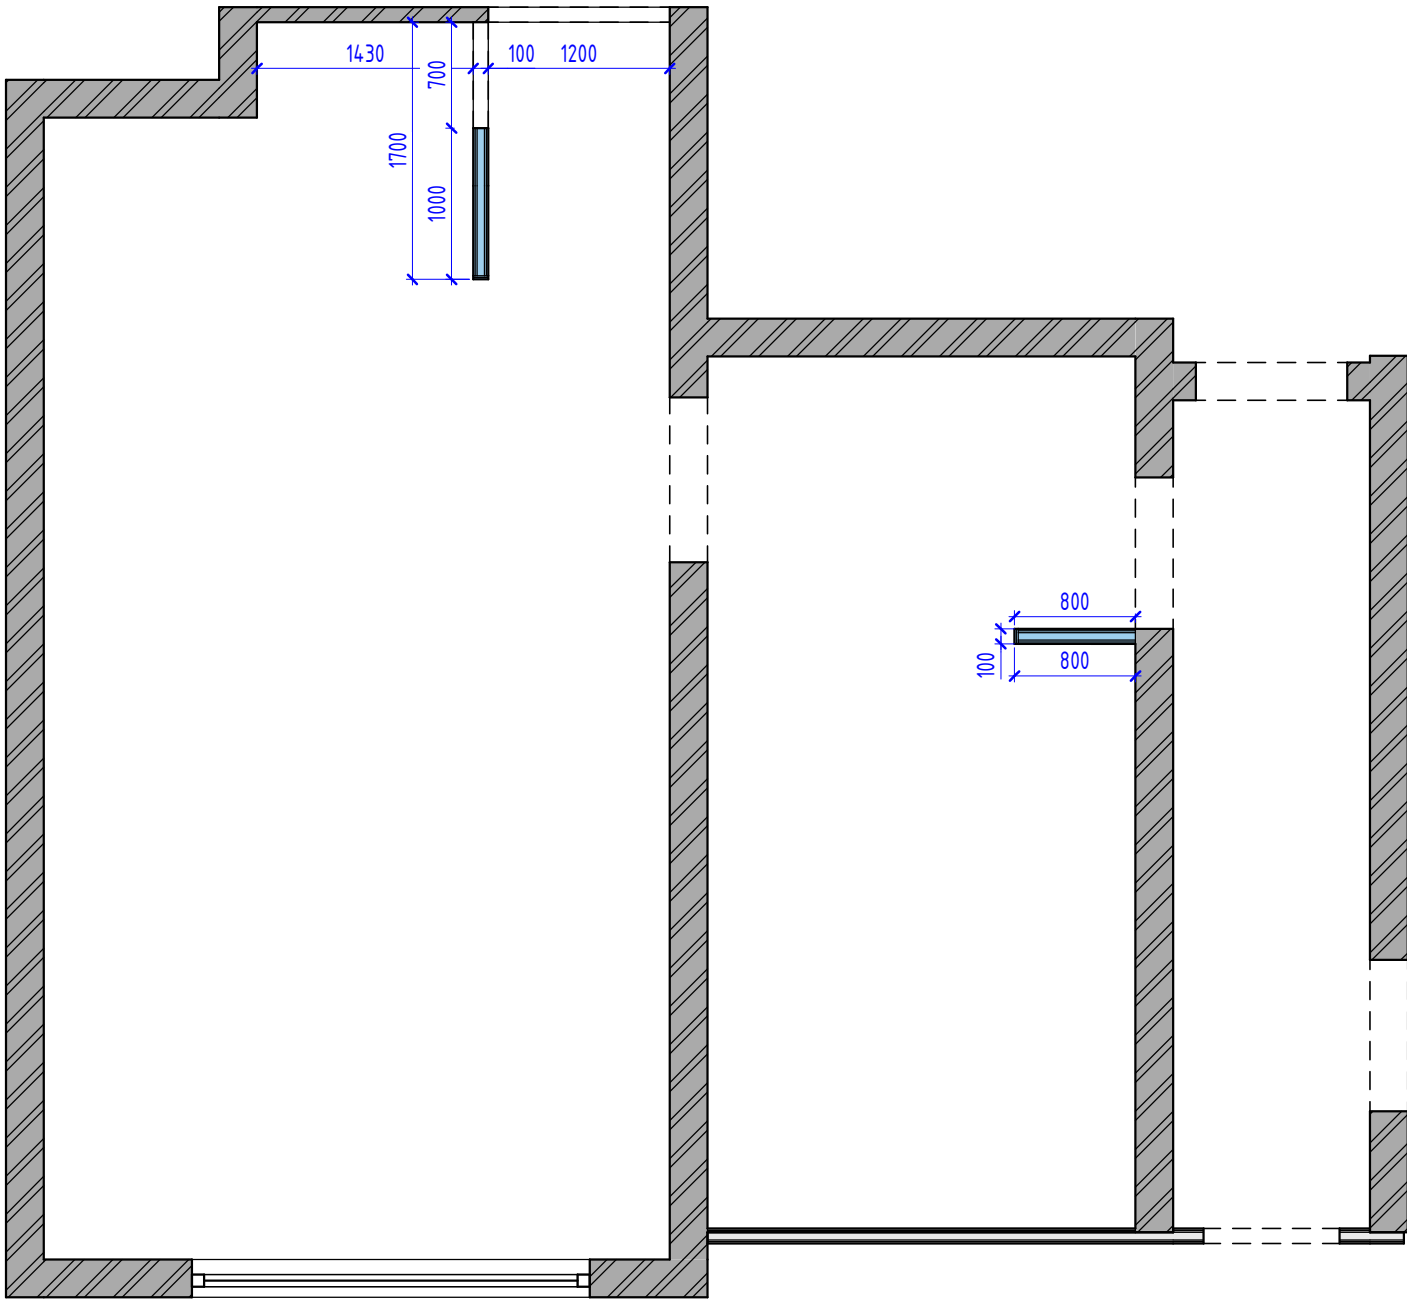

												АЛЬБОМ ЧЕРТЕЖЕЙ	
Рук.студии	ФИО	Подпись	Дата	Чертил	ФИО	Подпись	Дата	ПЛАН МОНТАЖА СТЕН И ПЕРЕГОРОДОК		Адрес проекта: г.		Стадия	Лист
				Заказчик								ЭП	2

ПЛАН РАСПОЛОЖЕНИЯ НЕЙТРАЛЬНОГО И ТЕПЛОВОГО
ОБОРУДОВАНИЯ
1 : 50

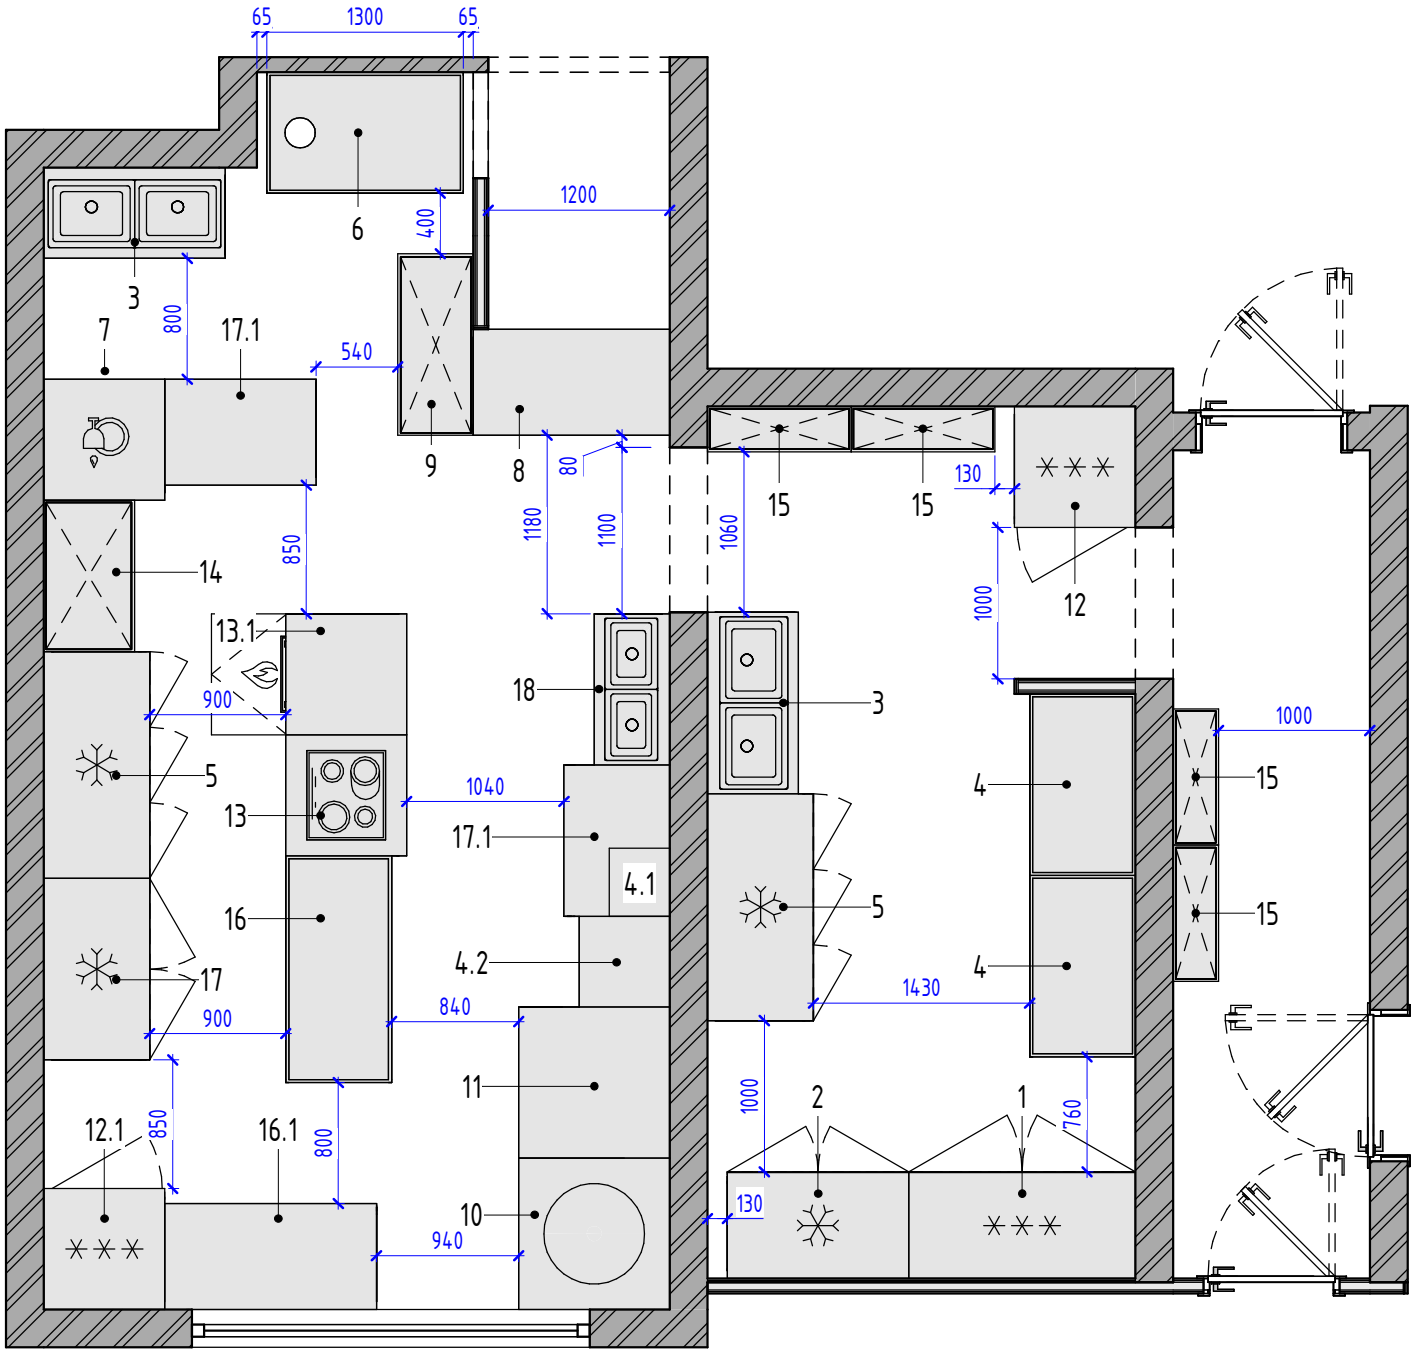


- Спецификация бц Агар
- 1-шкаф морозильник 2х дверный 150/75/210 -1 шт
 - 2- шкаф холодильник 2х дверный 120/75/210 -1 шт
 - 3- ванна моечная 2х секционная 120/60/90 -2 шт
 - 4- стол нерж с бортом 120/70/90 -2 шт
 - 4.1- фритюр настольный 2х секционный 40/45/45 -1 шт
 - 4.2- гриль угольный настольный с подставкой 60/60/190- 1 шт
 - 5- стол холодильник 150/70/90 -2 шт
 - 6- стол нерж с отверстием и с бортом 130/70/90 -1 шт
 - 7- купольная посудомоечная машина 80/80/190 -1 шт
 - 8- стол-шкаф-купе нерж с подогревом и полками 130/70/90 -1 шт
 - 9- стеллаж нерж 120/50/210 -1 шт
 - 10- электро-казан 75 лит 100/100/90 -1 шт
 - 11- пароконвектомат с расстроенным шкафом в двойке 100/100/190 -1 шт
 - 12- холодильный шкаф 1дверный 80/80/210 -1 шт
 - 12.1- морозильный шкаф 1дверный 80/80/210 -1 шт
 - 13- плита индукционная 4х комфорочная 80/80/90 -1 шт
 - 13.1- плита индукционная 4х комфорочная 80/80/90 с духовкой -1 шт
 - 14- стеллаж нерж 100/60/210 -1 шт
 - 15- стеллаж нерж 95/ 30/210 -4 шт
 - 16- стол без борта нерж 150/70/90-1 шт
 - 16.1- стол с бортом нерж 140/70/90-1 шт
 - 17- стол холодильник 2х дверный 120/70/90 -1 шт
 - 17.1- стол с бортом нерж 100/70/90 -2 шт
 - 18- ванна моечная 2х секционная 100/80/90 -1 шт

ФИО			Подпись	Дата	ФИО			Альбом Чертежей	
Рук.студии					Хан Т.Т			Стадия	Лист
								ЭП	3

ПЛАН РАСПОЛОЖЕНИЯ НЕЙТРАЛЬНОГО И ТЕПЛОВОГО ОБОРУДОВАНИЯ


Адрес проекта: г.

ПЛАН РАСПОЛОЖЕНИЯ САНТЕХНИЧЕСКОГО ОБОРУДОВАНИЯ
1 : 50

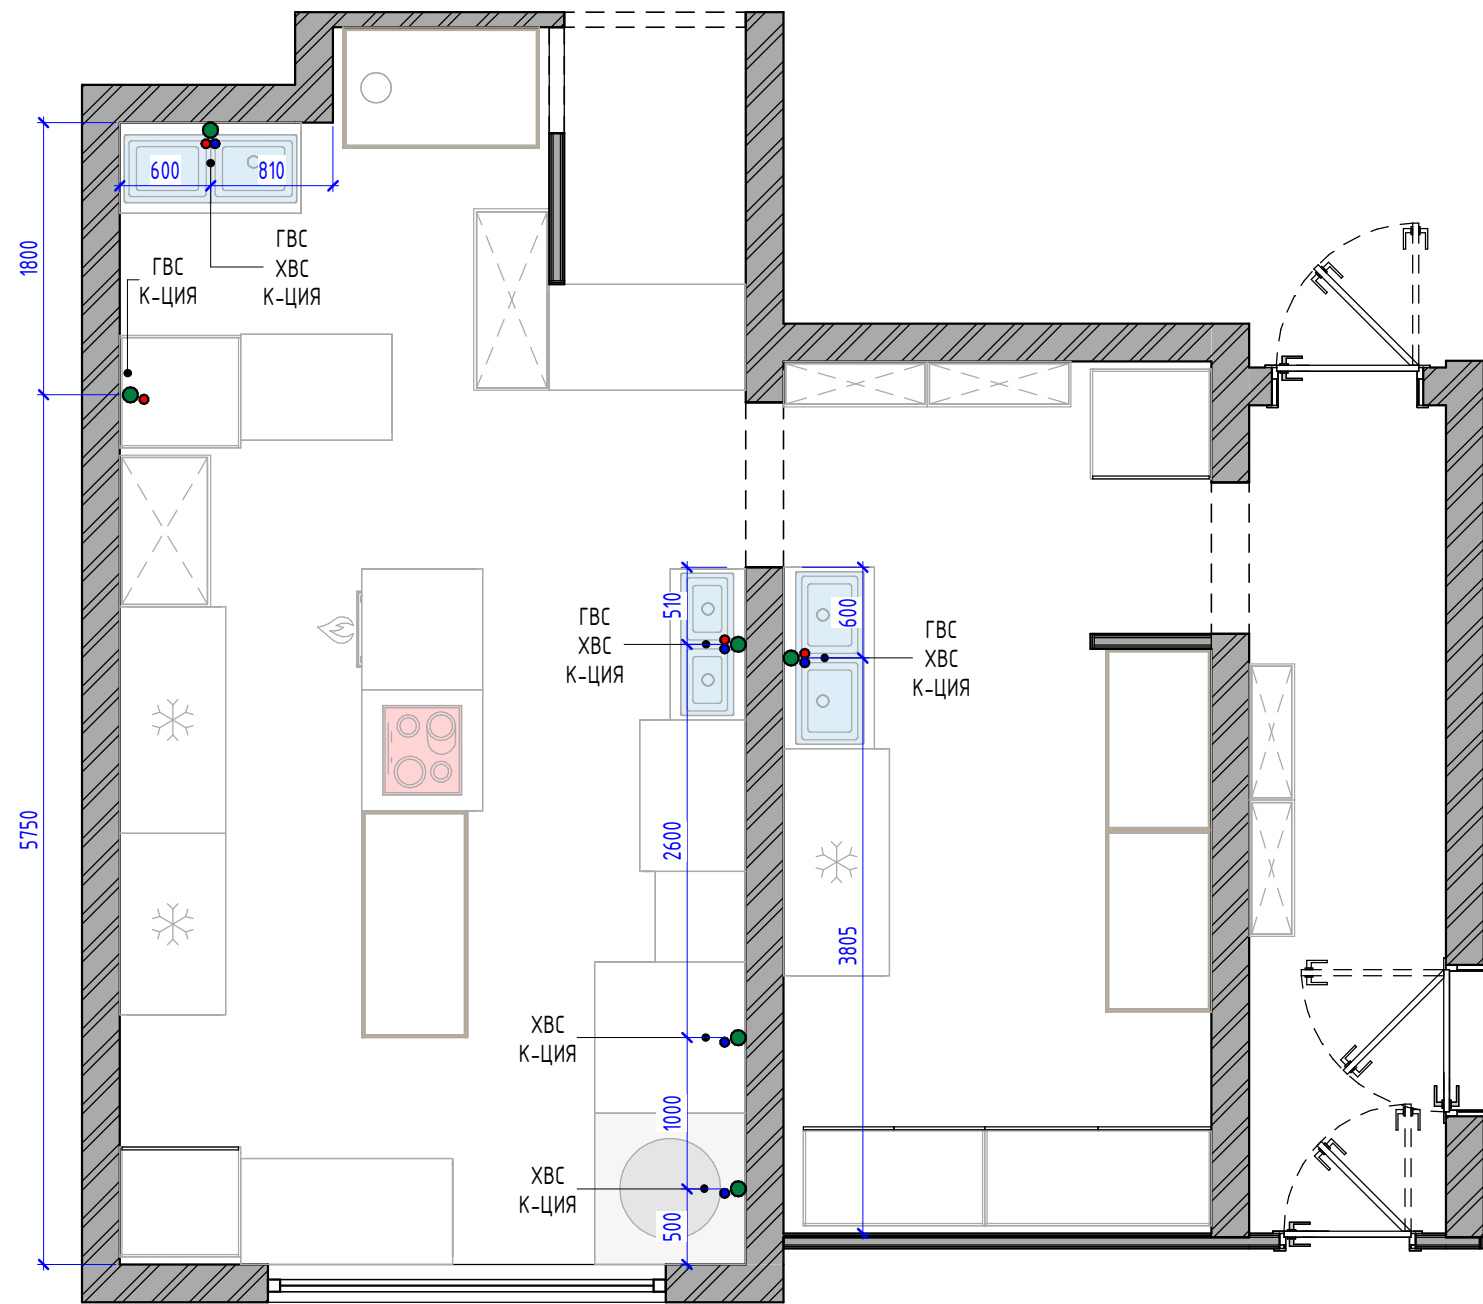


ФИО			Подпись	Дата	ФИО			Альбом Чертежей		
Рук. студии					Хан Т.Т			Адрес проекта: г.		
								ЭП		
								Лист		
								4		

ПЛАН-СХЕМА РАССТАНОВКИ РОЗЕТОК И ВЫКЛЮЧАТЕЛЕЙ С МЕБЕЛЬЮ
1 : 50

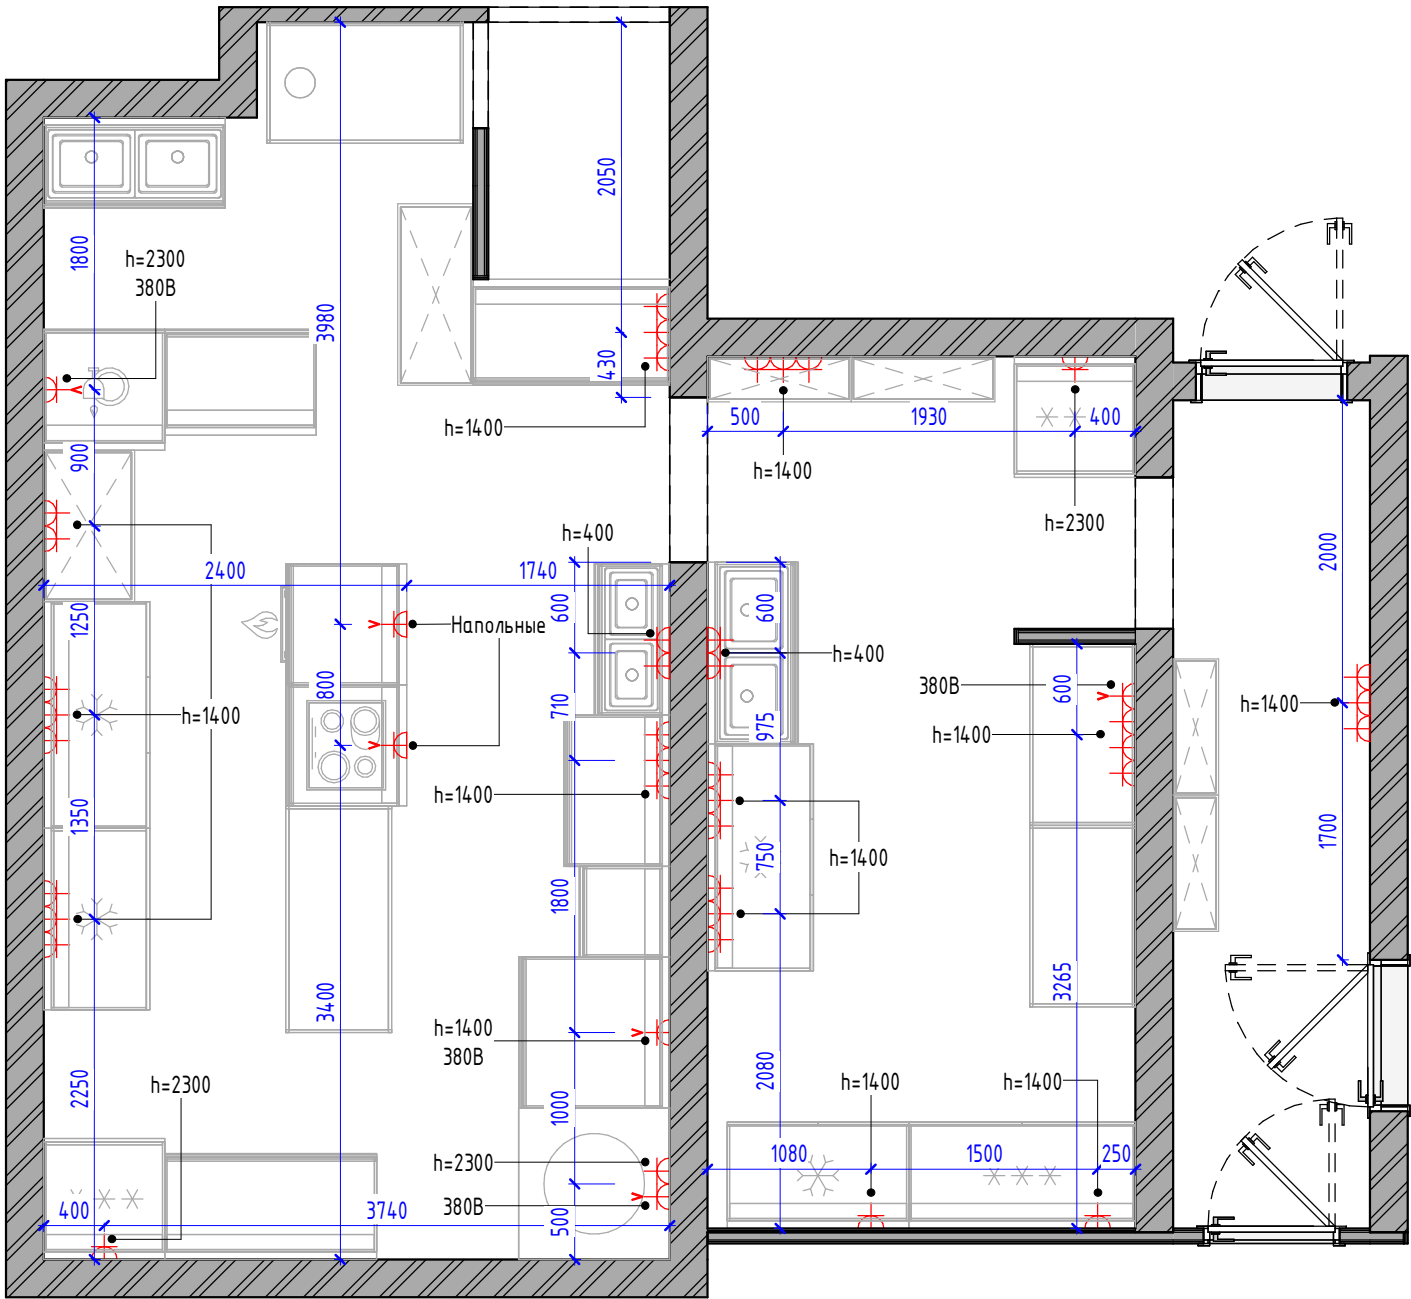


ОБЩАЯ СПЕЦИФИКАЦИЯ РАМОК		
ИЗОБР.	ТИП	КОЛ-ВО
	Рамка на 1 пост, белый	8
	Рамка на 2 поста, белый	4
	Рамка на 3 поста, белый	8
	Рамка на 4 поста, белый	1
Общий итог		21
ОБЩАЯ СПЕЦИФИКАЦИЯ РОЗЕТОК		
ИЗОБР.	ТИП	КОЛ-ВО
	Розетка 220V, белая	38
	Силовая розетка 32А, белая	6
Общий итог		44

ФИО			Подпись	Дата	ФИО			Подпись	Дата	ПЛАН РАСПОЛОЖЕНИЯ РОЗЕТОК С МЕБЕЛЬЮ		АЛЬБОМ ЧЕРТЕЖЕЙ	
Рук.студии					Хан Т.Т							Адрес проекта: г.	
												Стадия	Лист
												ЭП	5

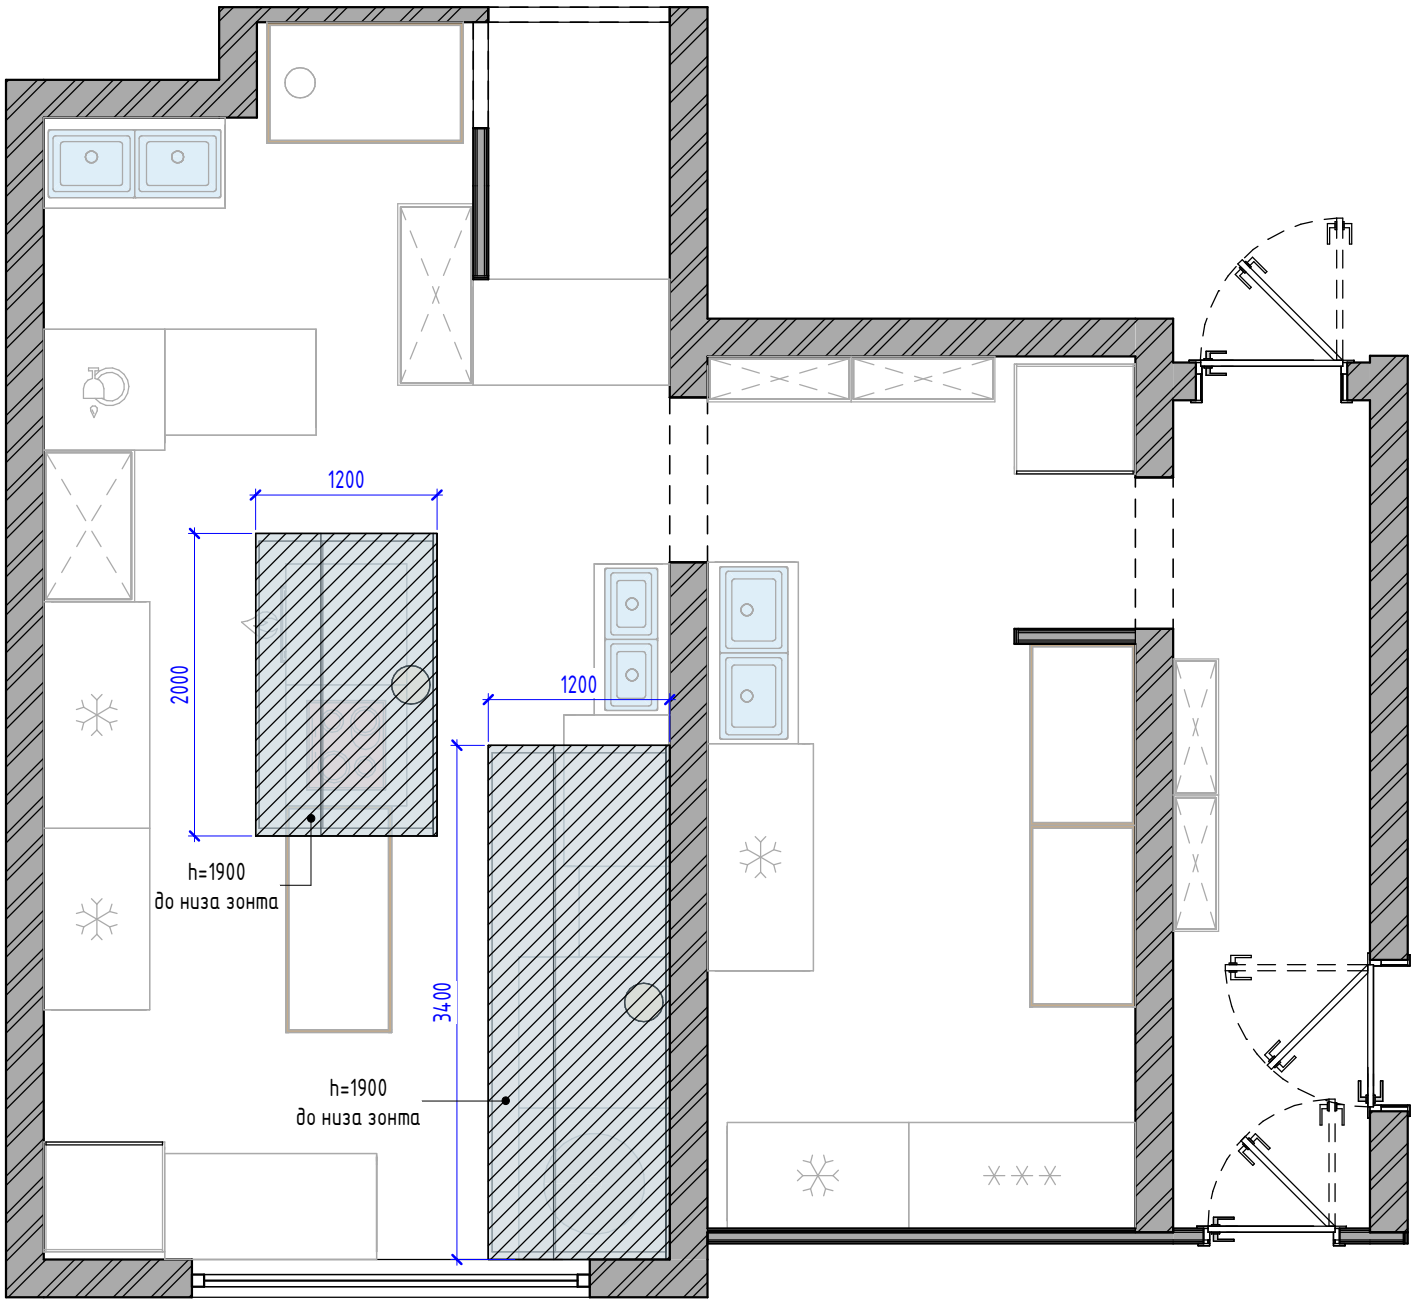


										АЛЬБОМ ЧЕРТЕЖЕЙ	
Рук.студии	ФИО	Подпись	Дата	Чертил	Хан Т.Т		ПЛАН РАСПОЛОЖЕНИЯ ВЕНТИЛЯЦИИ		Адрес проекта: г.	Стадия	Лист
				Заказчик						ЭП	6

3D ВИД 1

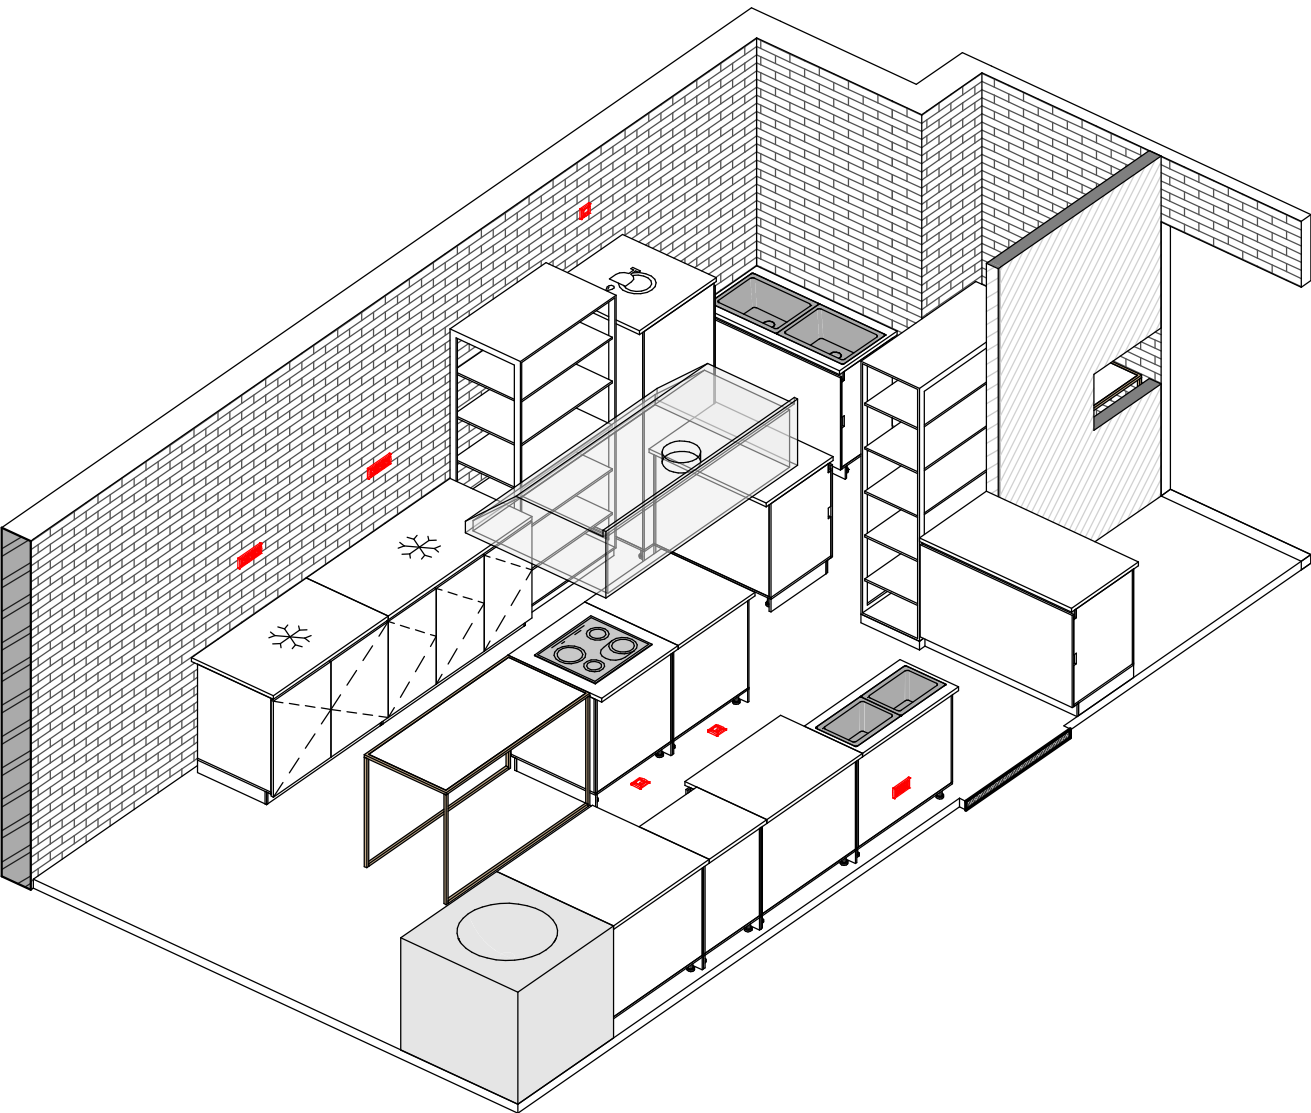

3D ВИД 2

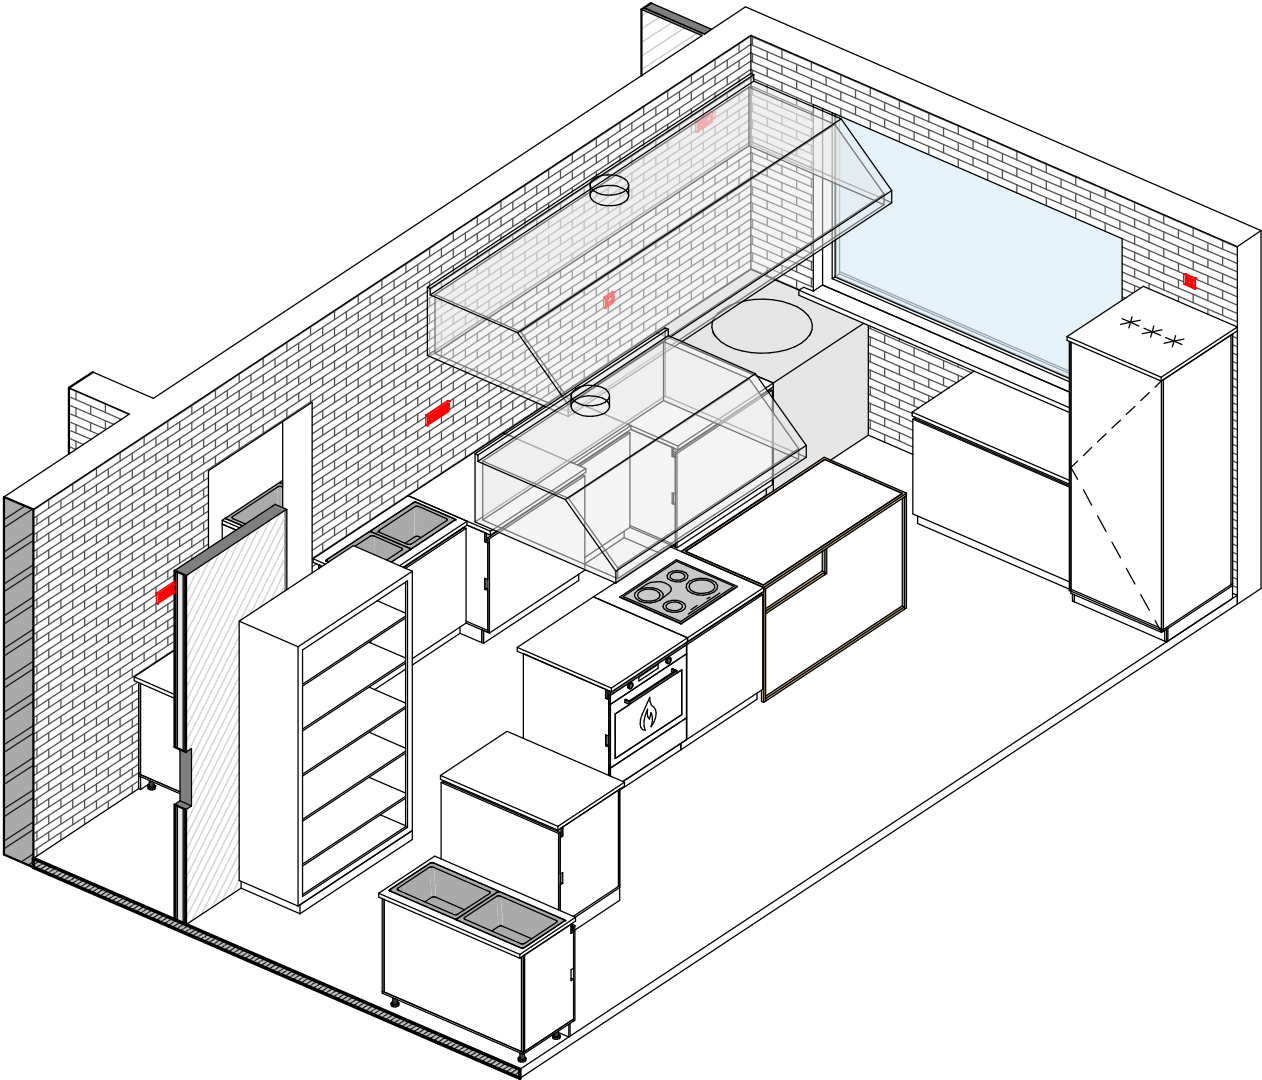


				ФИО	Подпись	Дата									АЛЬБОМ ЧЕРТЕЖЕЙ			
Рук.студии				Чертил	Хан Т.Т										Стадия		Лист	
				Заказчик											ЭП		7	


3D ВИДЫ

Адрес проекта: г.


3D ВИД 3

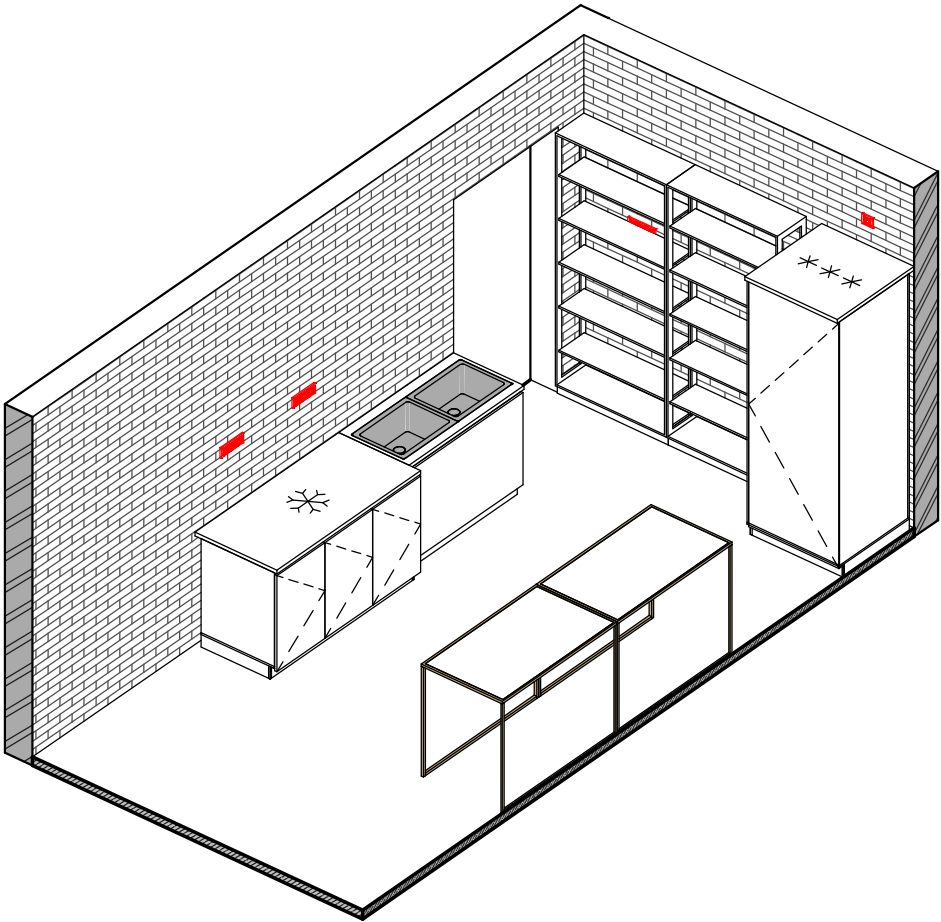

3D ВИД 4

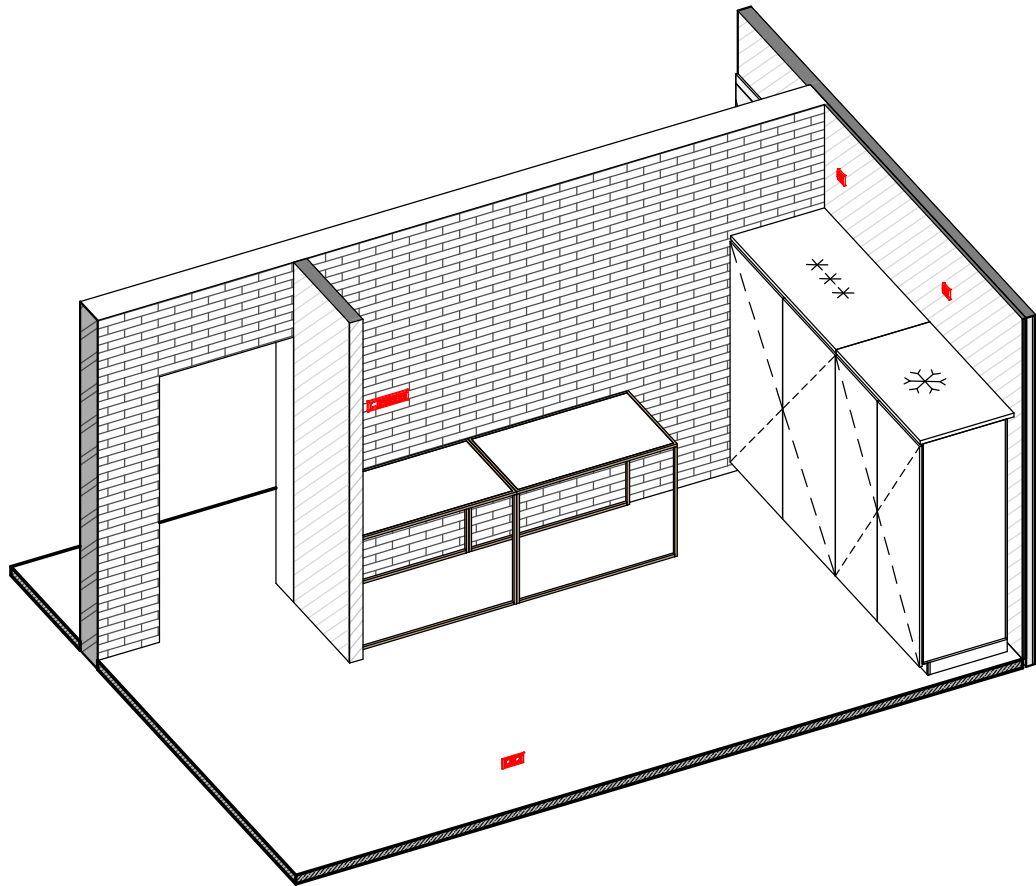

3D ВИД 5

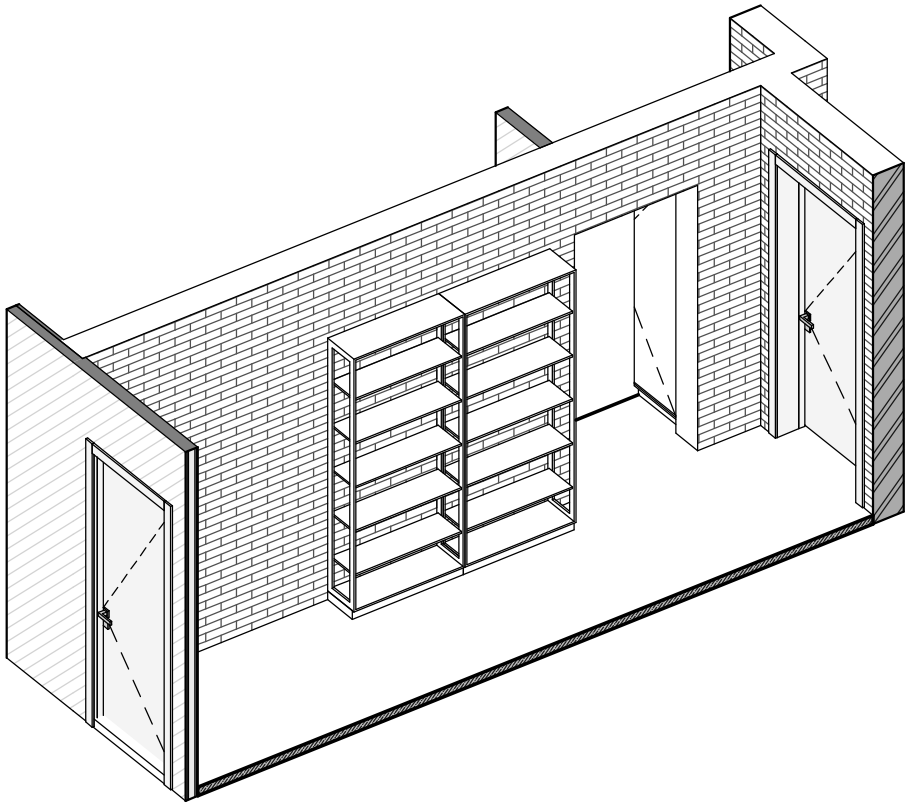

ФИО				Подпись				Дата				Альбом Чертежей			
Рук.студии				Чертил				Хан Т.Т				Адрес проекта: г.			
				Заказчик								ЭП			

3D ВИДЫ