



1 : 100

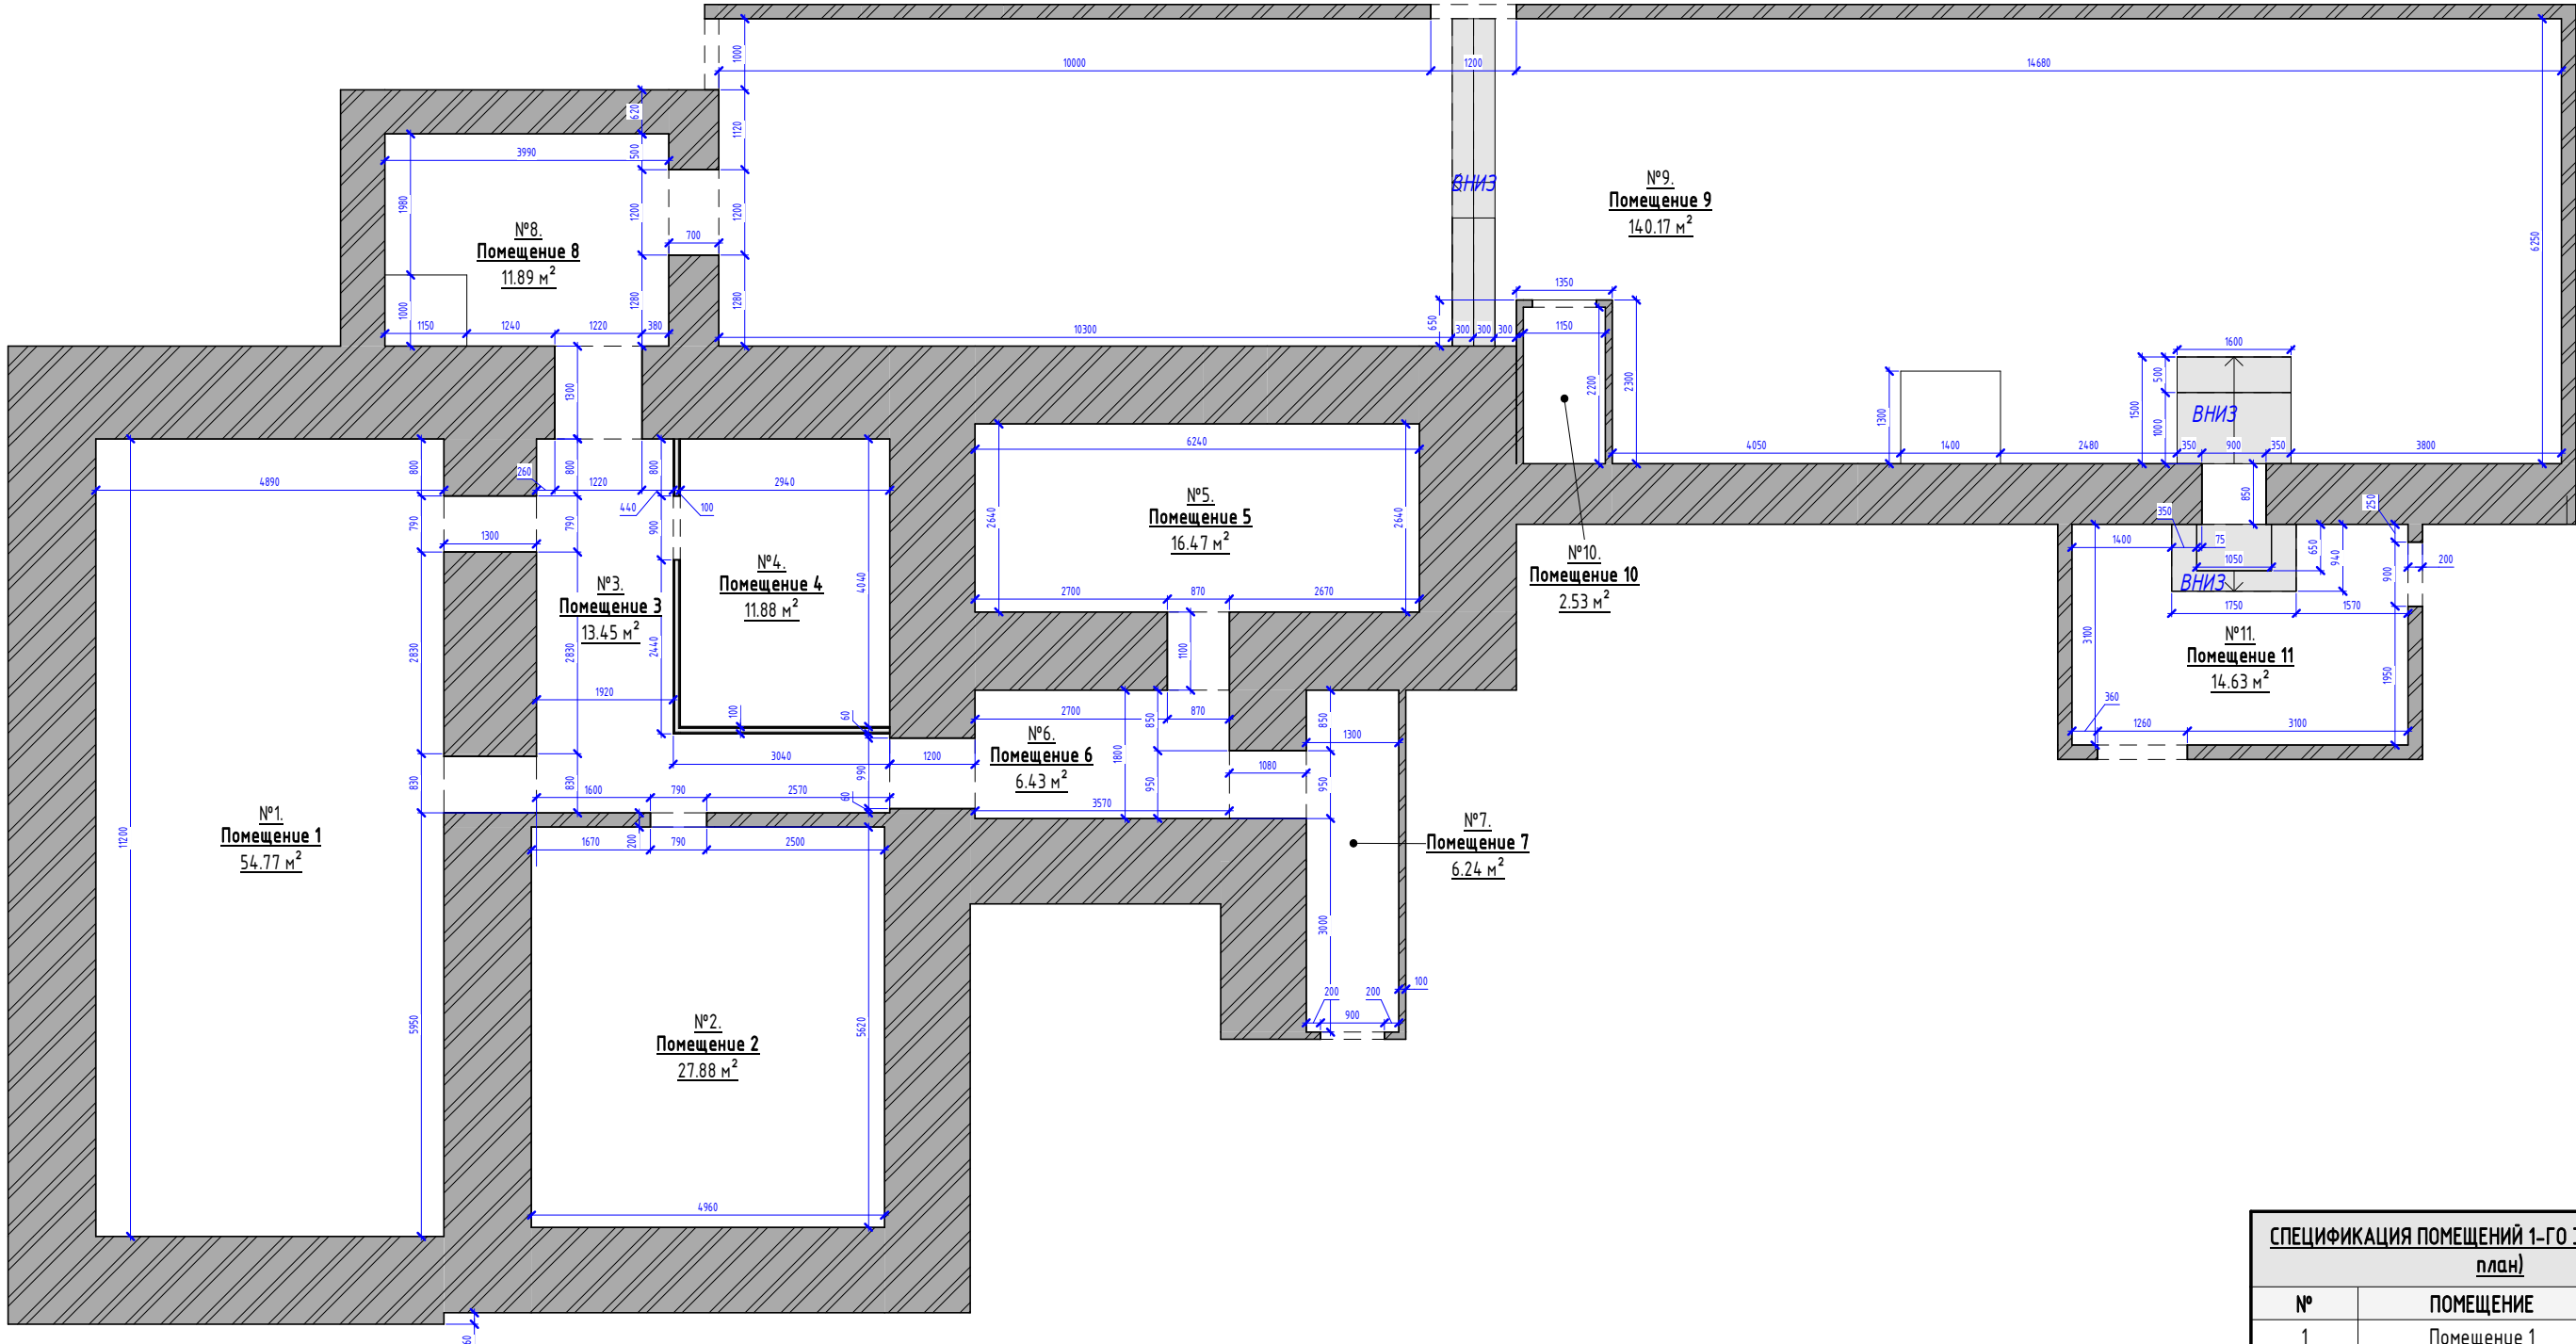

СПЕЦИФИКАЦИЯ ПОМЕЩЕНИЙ 1-ГО ЭТАЖА (Обмерный план)		
№	ПОМЕЩЕНИЕ	ПЛОЩАДЬ
1	Помещение 1	54.8 м ²
2	Помещение 2	27.9 м ²
3	Помещение 3	13.5 м ²
4	Помещение 4	11.9 м ²
5	Помещение 5	16.5 м ²
6	Помещение 6	6.4 м ²
7	Помещение 7	6.2 м ²
8	Помещение 8	11.9 м ²
9	Помещение 9	140.2 м ²
10	Помещение 10	2.5 м ²
11	Помещение 11	14.6 м ²
ОБЩАЯ ПЛОЩАДЬ		306.3 м ²


	ФИО	Подпись	Дата		ФИО	Подпись	Дата	ОБМЕРНЫЙ ПЛАН		Адрес проекта: г.	АЛЬБОМ ЧЕРТЕЖЕЙ	
Рук.студии				Чертил	Хан Т.Т						Стадия	Лист
				Заказчик							ЭП	1

ПЛАН МОНТАЖА СТЕН И ПЕРЕГОРОДОК
1 : 100

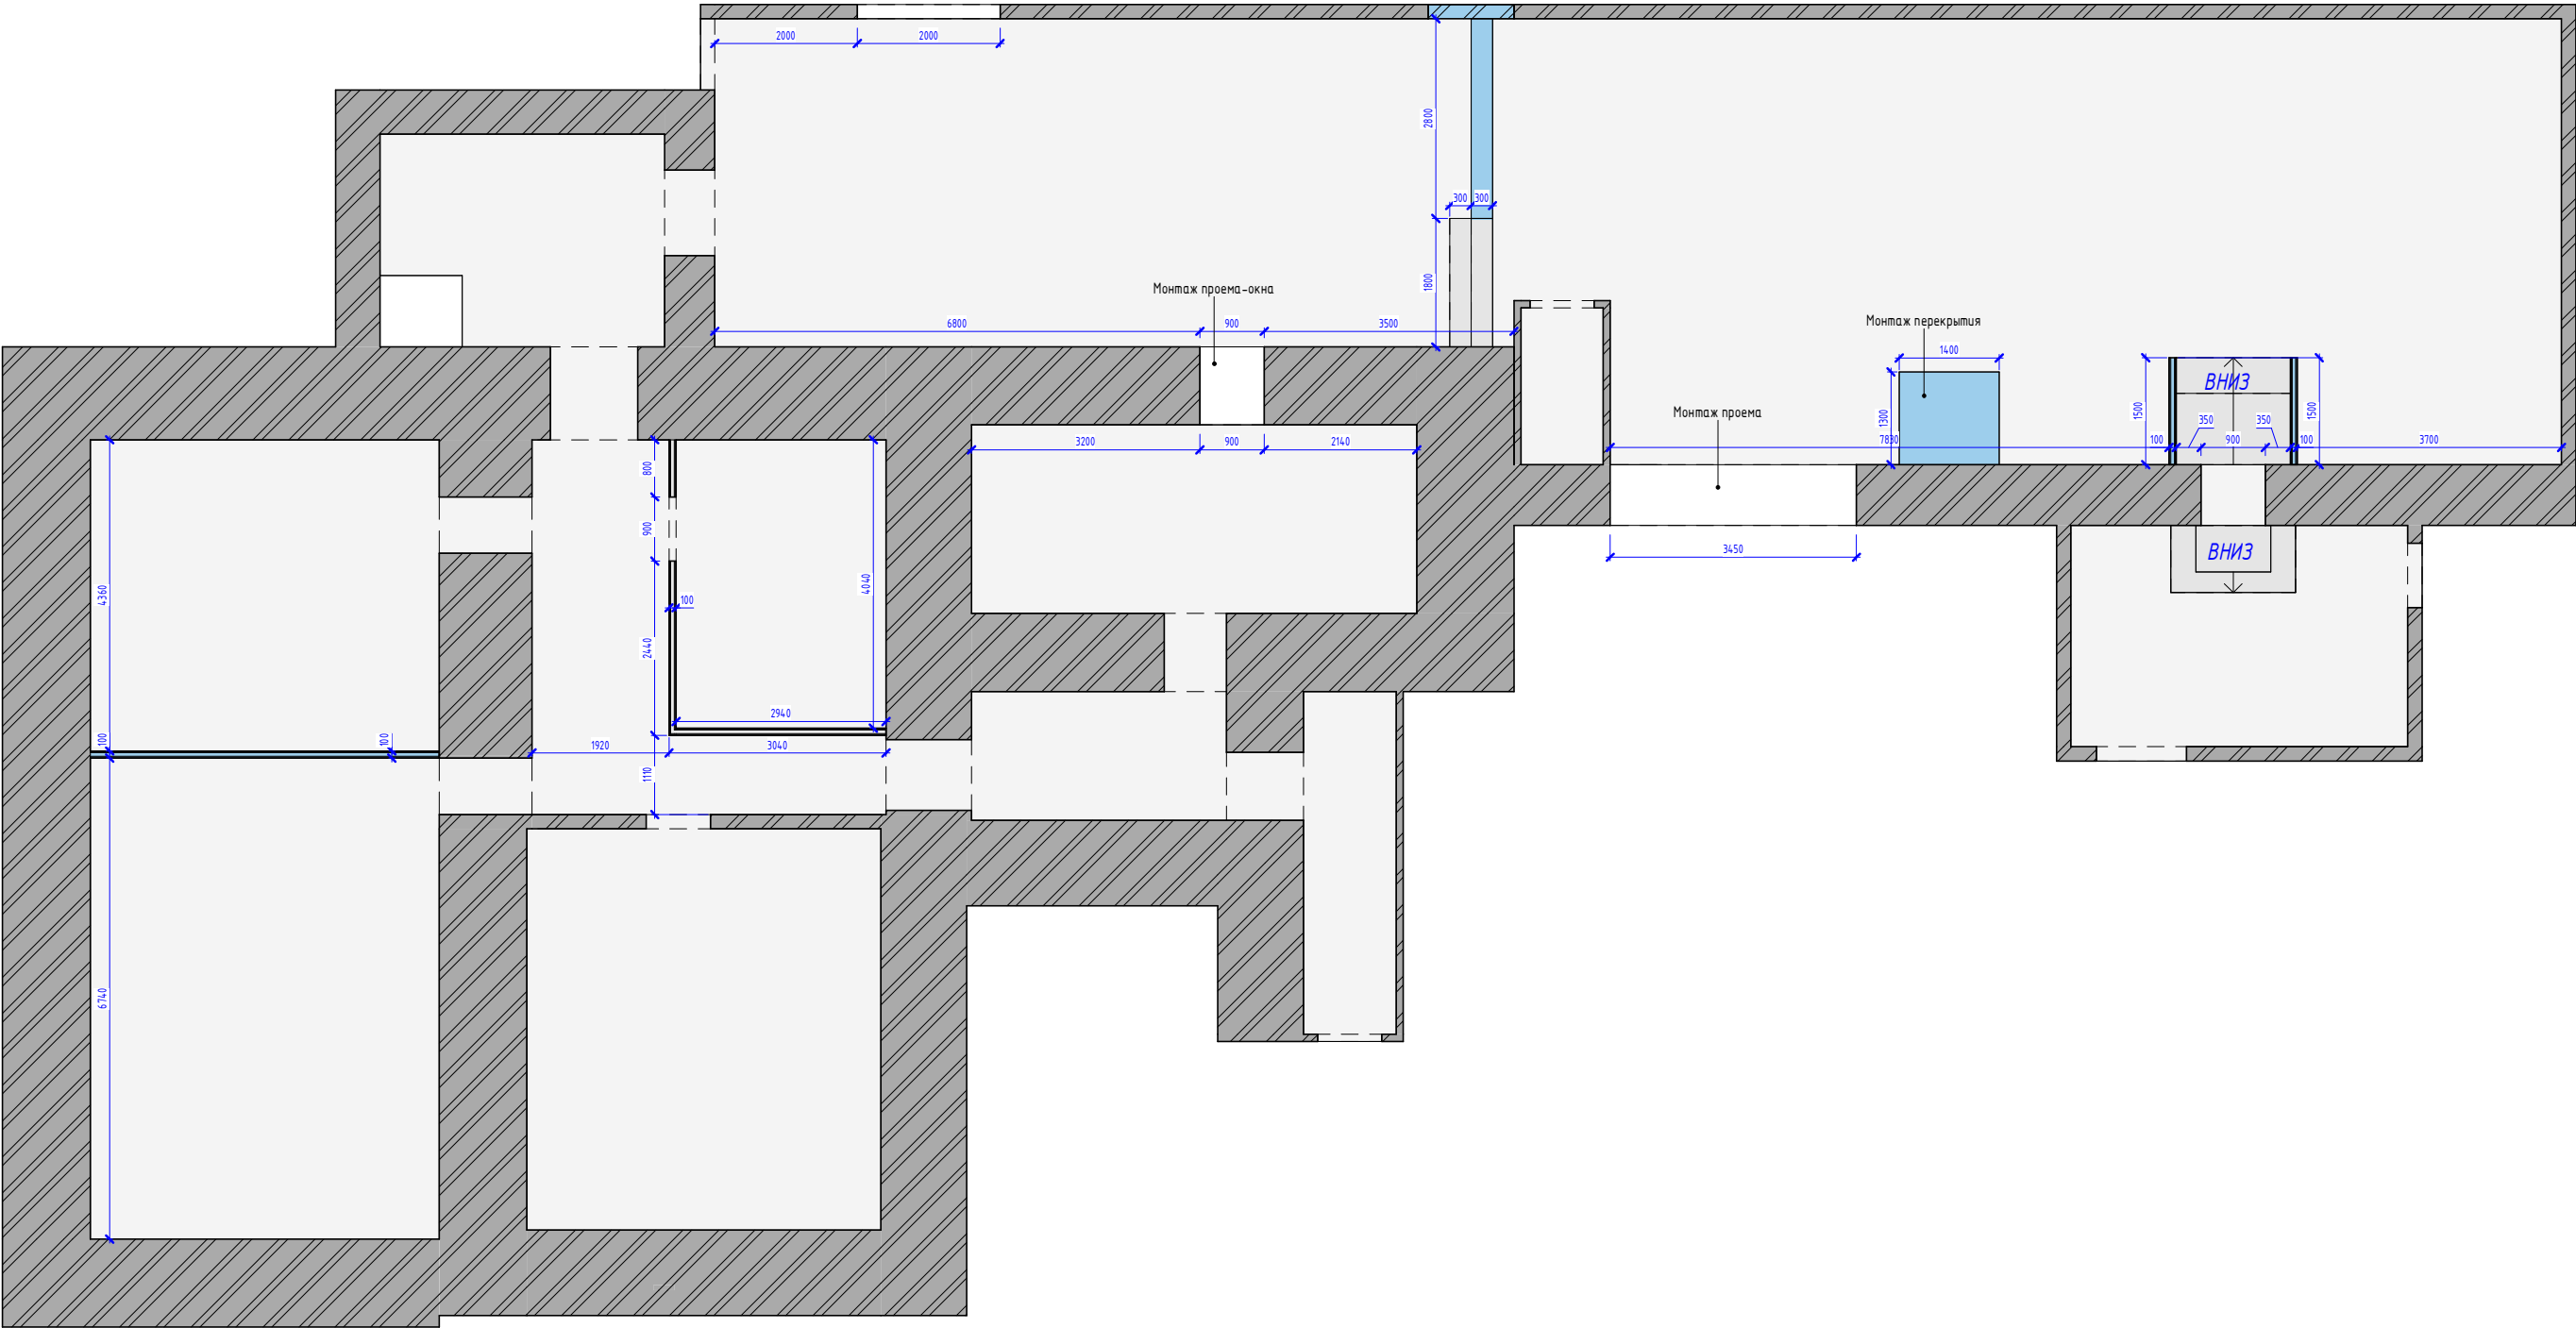


	ФИО	Подпись	Дата		ФИО	Подпись	Дата	ПЛАН МОНТАЖА СТЕН И ПЕРЕГОРОДОК		Адрес проекта: г.	АЛЬБОМ ЧЕРТЕЖЕЙ	
Рук.студии				Чертил	Хан Т.Т						Стадия	Лист
				Заказчик							ЭП	2

ПЛАН РАСПОЛОЖЕНИЯ МЕБЕЛИ И ОБОРУДОВАНИЯ
1 : 100

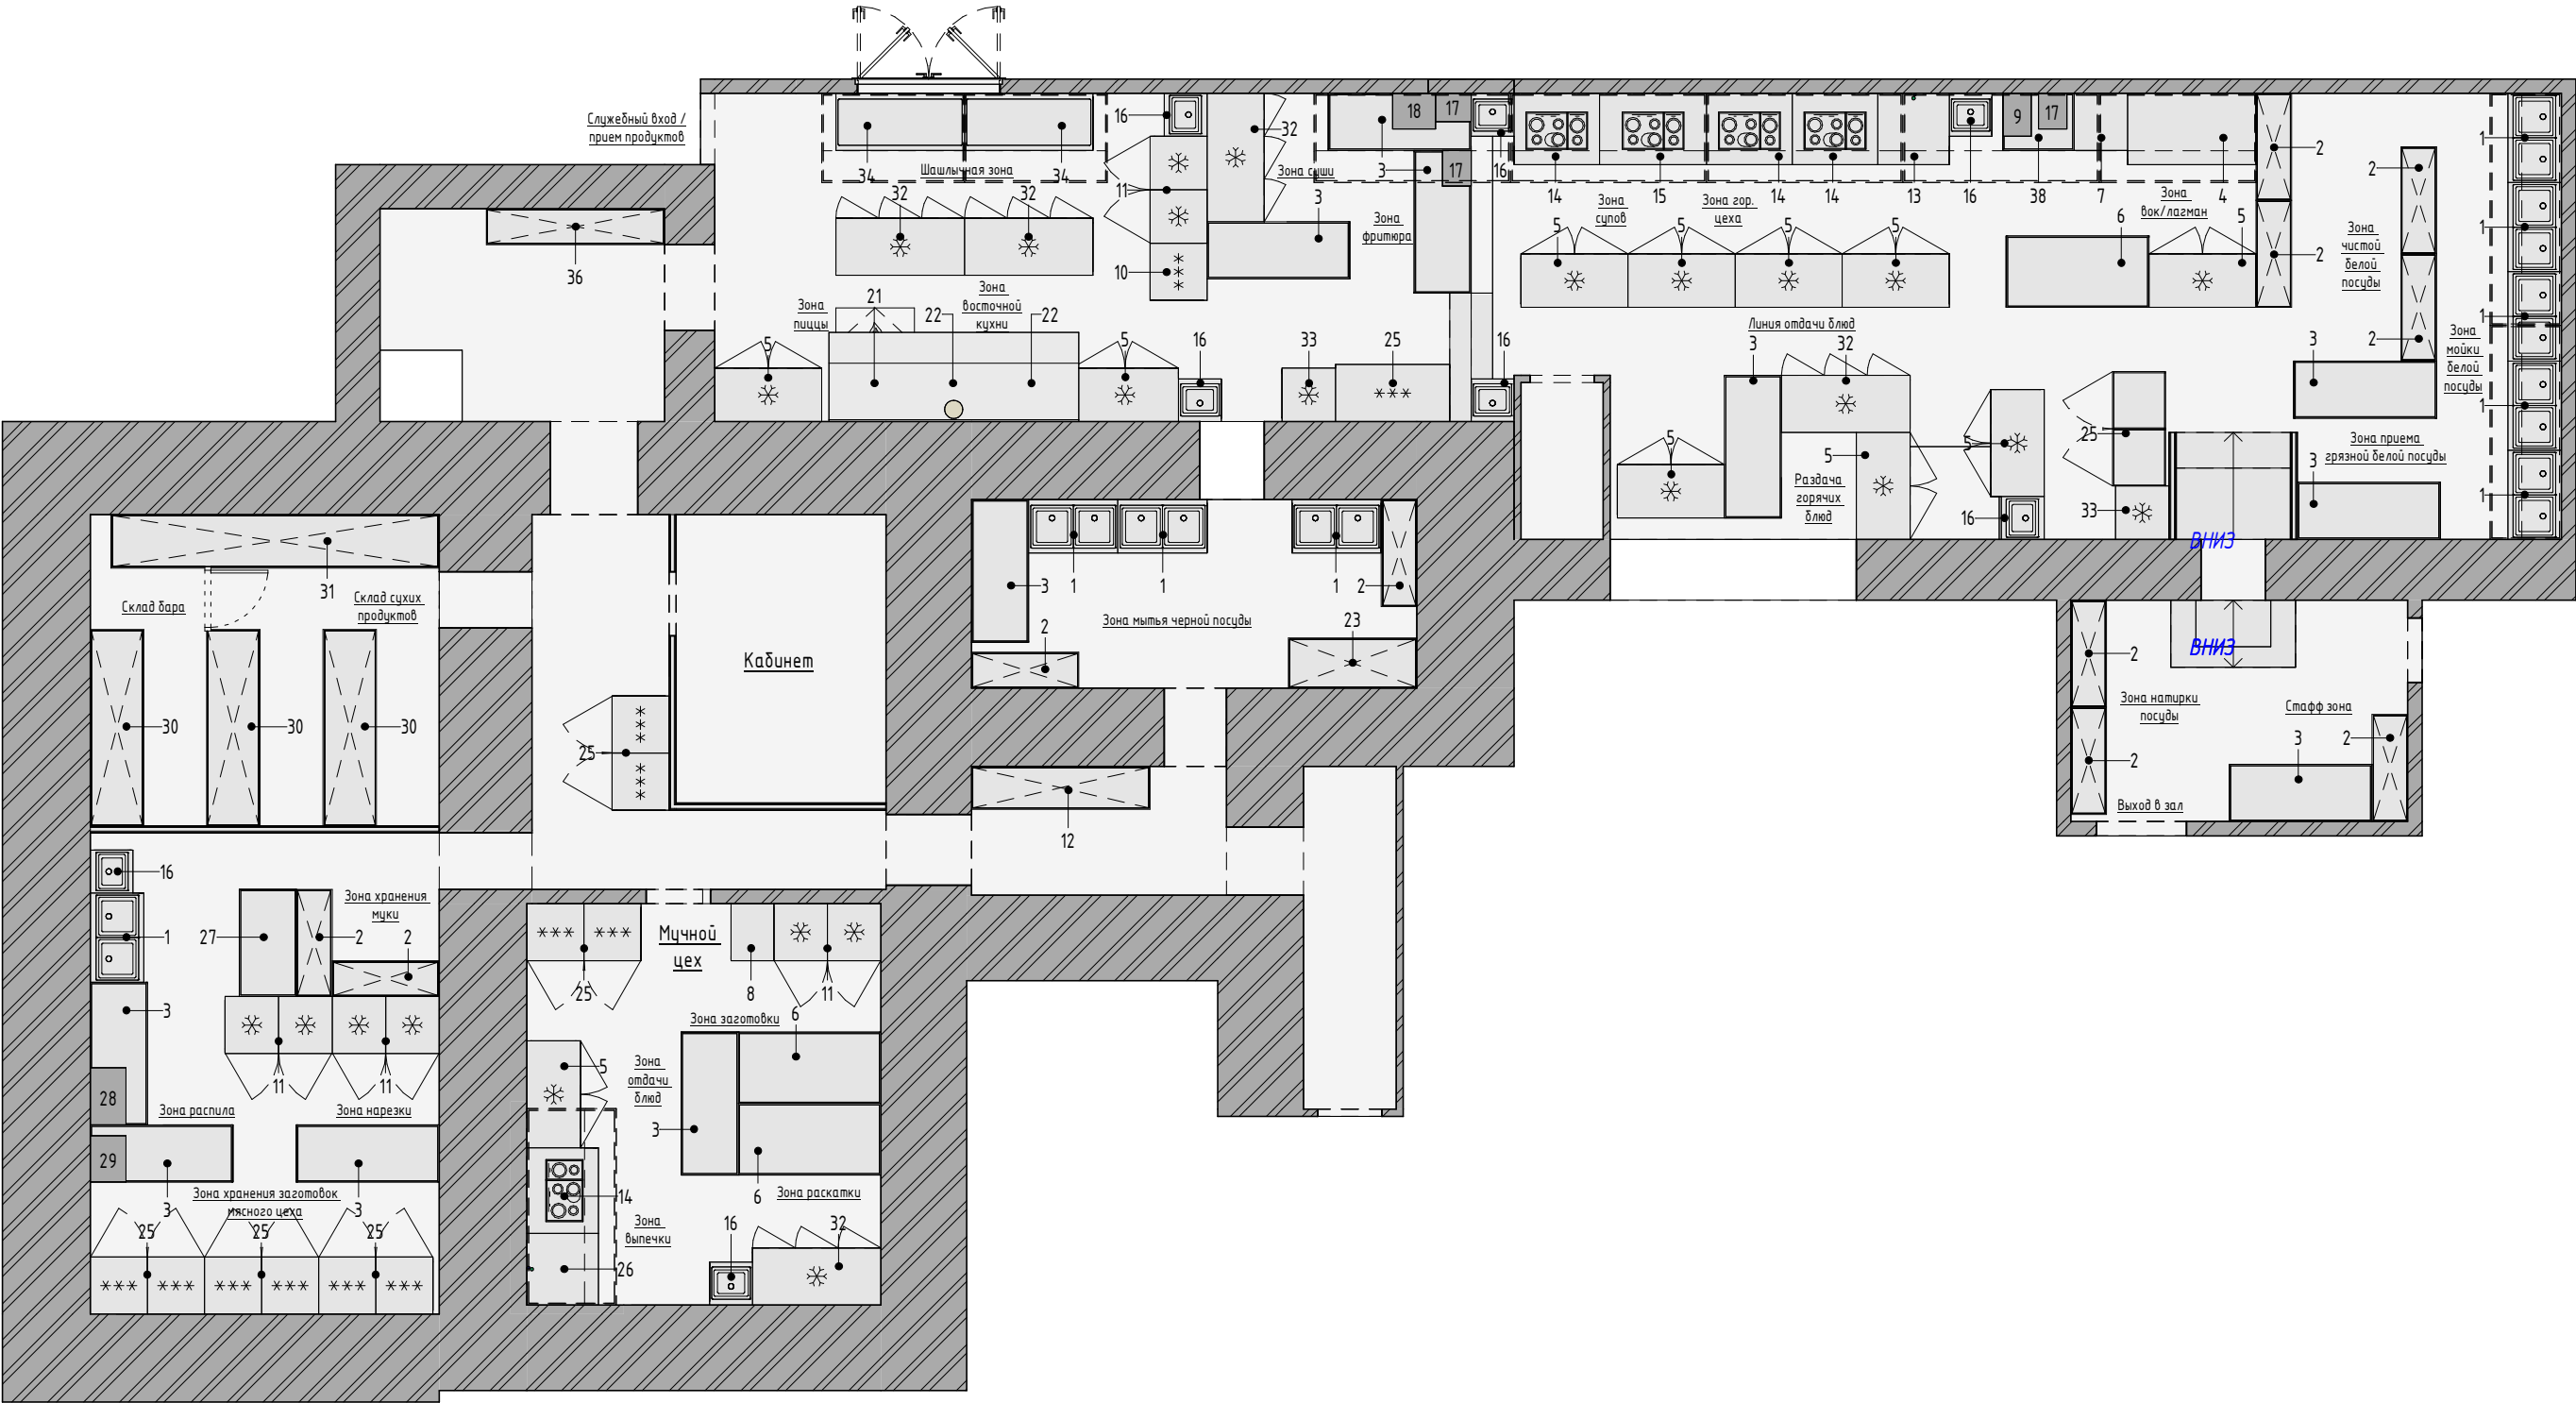


ФИО			Подпись	Дата	ФИО			Подпись	Дата	Альбом чертежей	
Рук. студии					Хан Т.Т					Адрес проекта: г.	Лист
										ЭП	3

ПЛАН РАСПОЛОЖЕНИЯ МЕБЕЛИ И ОБОРУДОВАНИЯ С
РАЗМЕРАМИ
1 : 100

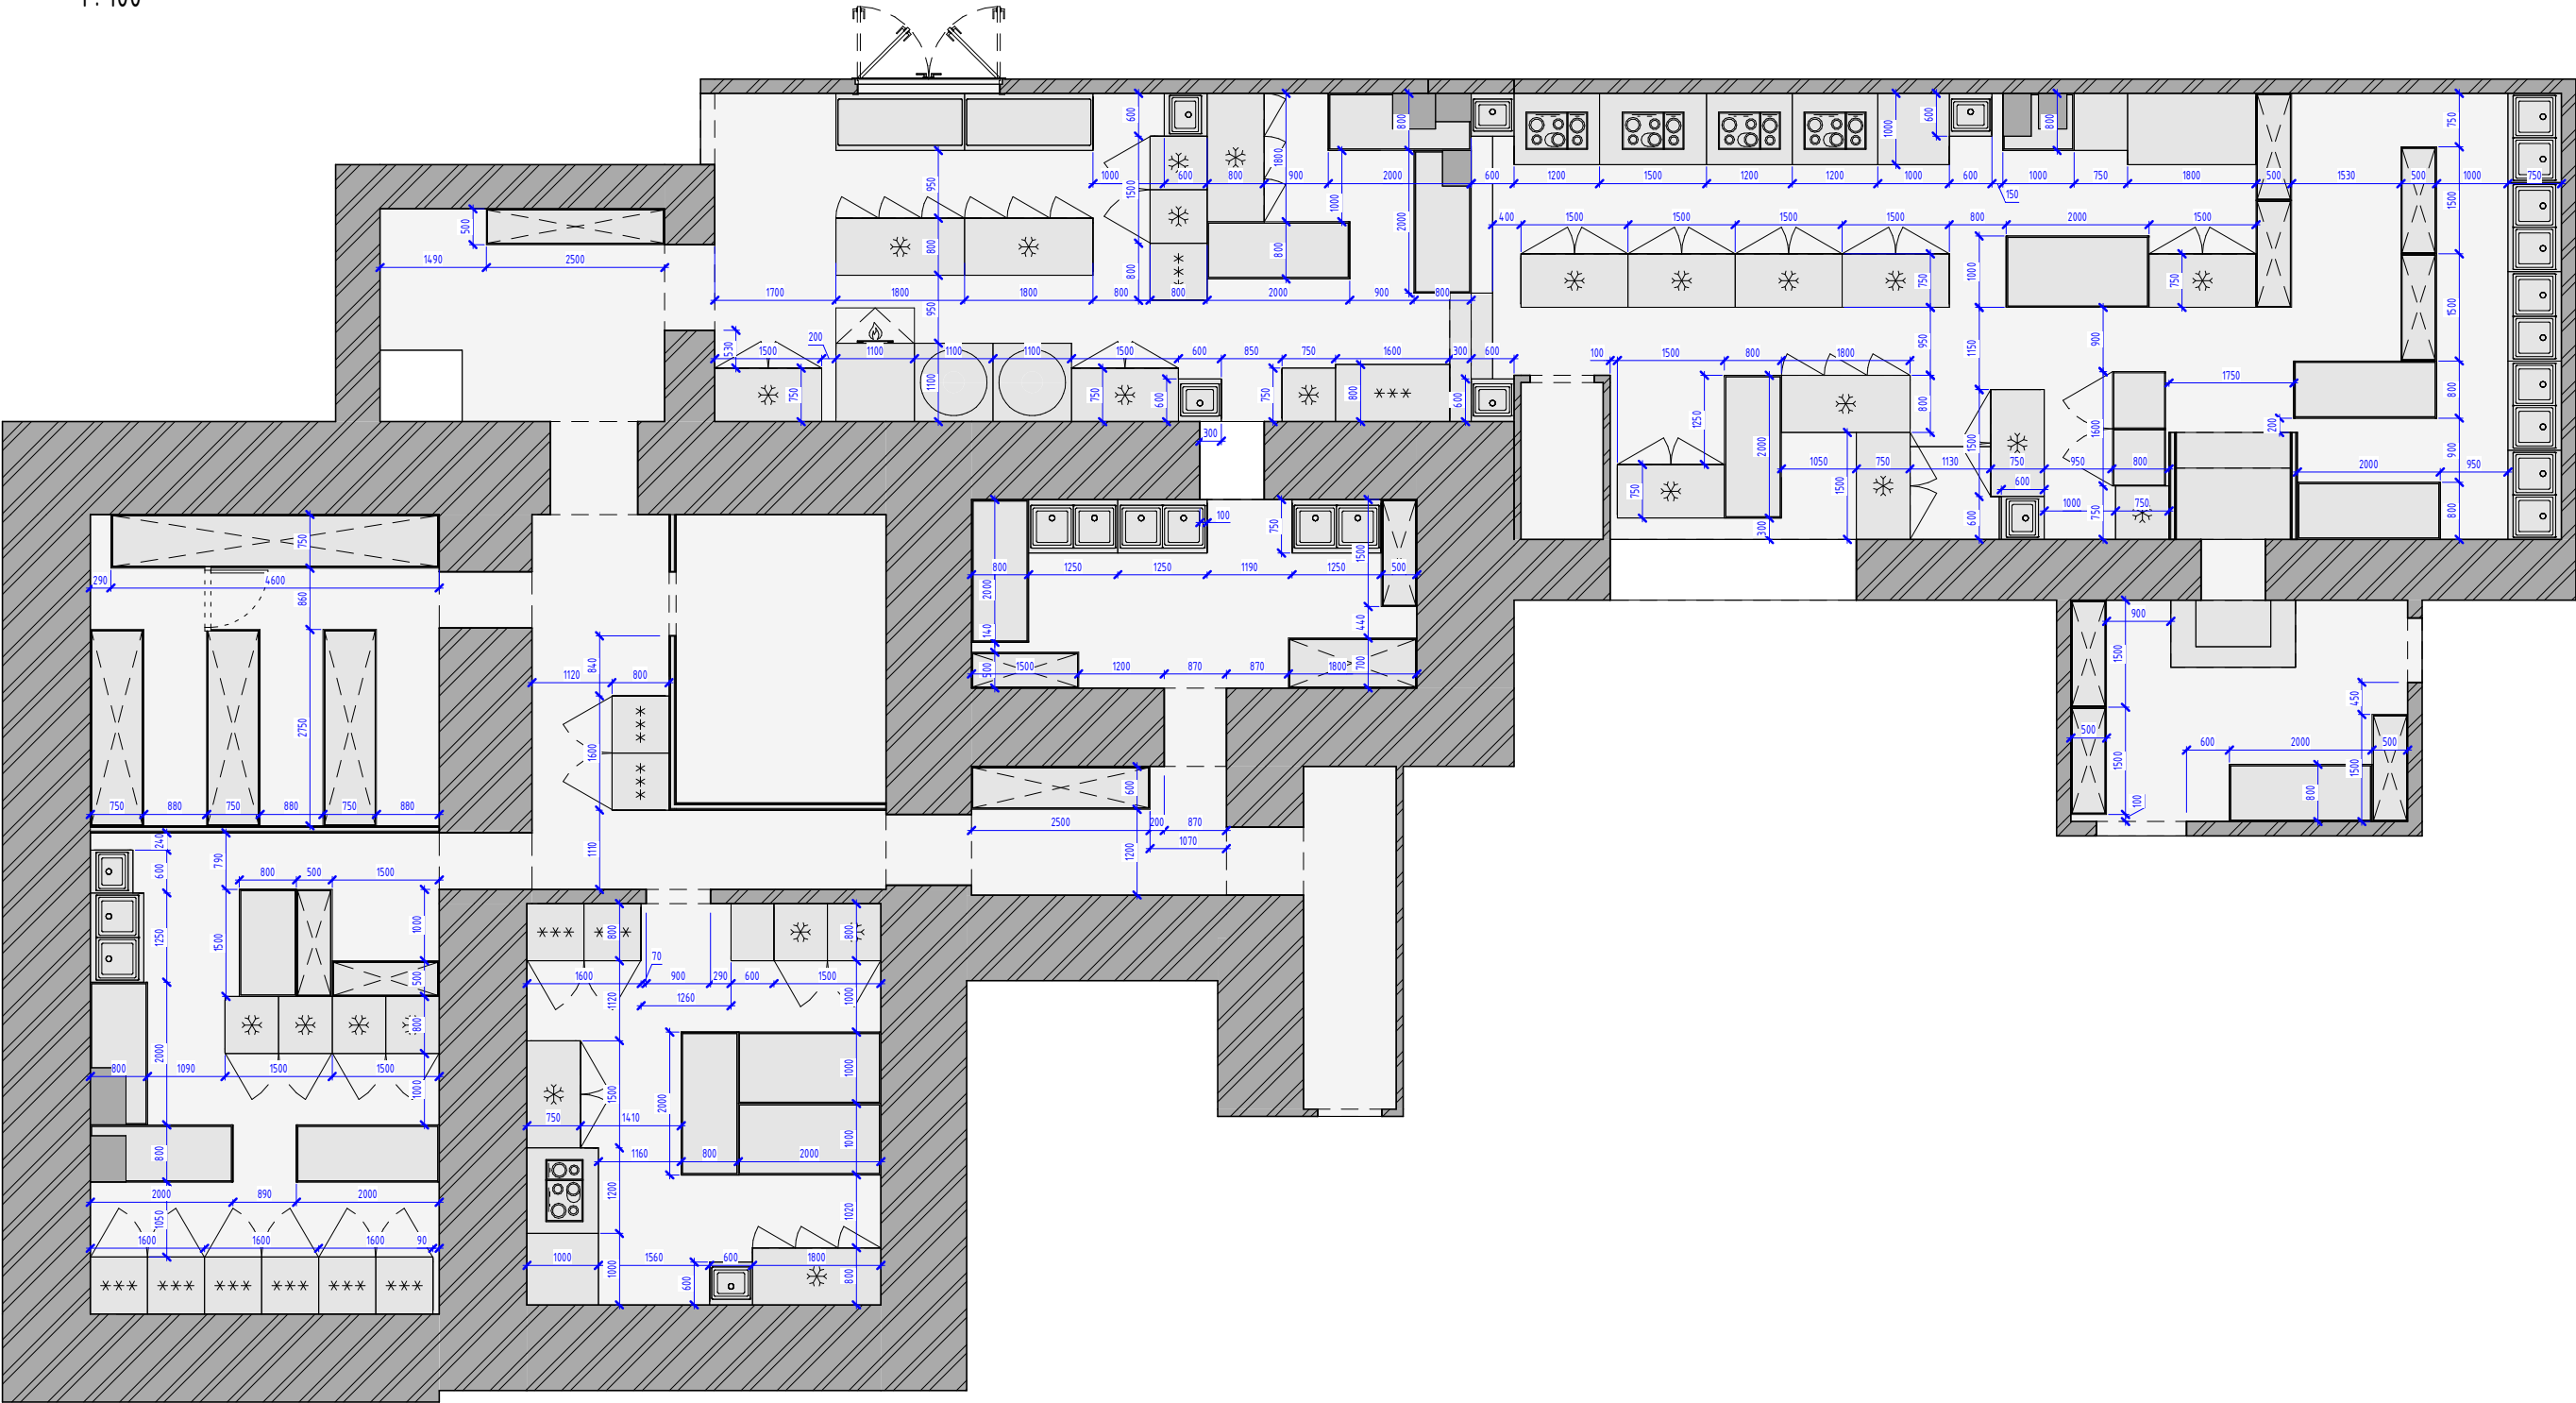


ФИО			Подпись	Дата	ФИО			Подпись	Дата	ПЛАН РАСПОЛОЖЕНИЯ МЕБЕЛИ И ОБОРУДОВАНИЯ С РАЗМЕРАМИ			АЛЬБОМ ЧЕРТЕЖЕЙ	
Рук.студии					Хан Т.Т								Стадия	Лист
					Заказчик								ЭП	4

ПЛАН РАСПОЛОЖЕНИЯ САНТЕХНИЧЕСКОГО ОБОРУДОВАНИЯ
1 : 100

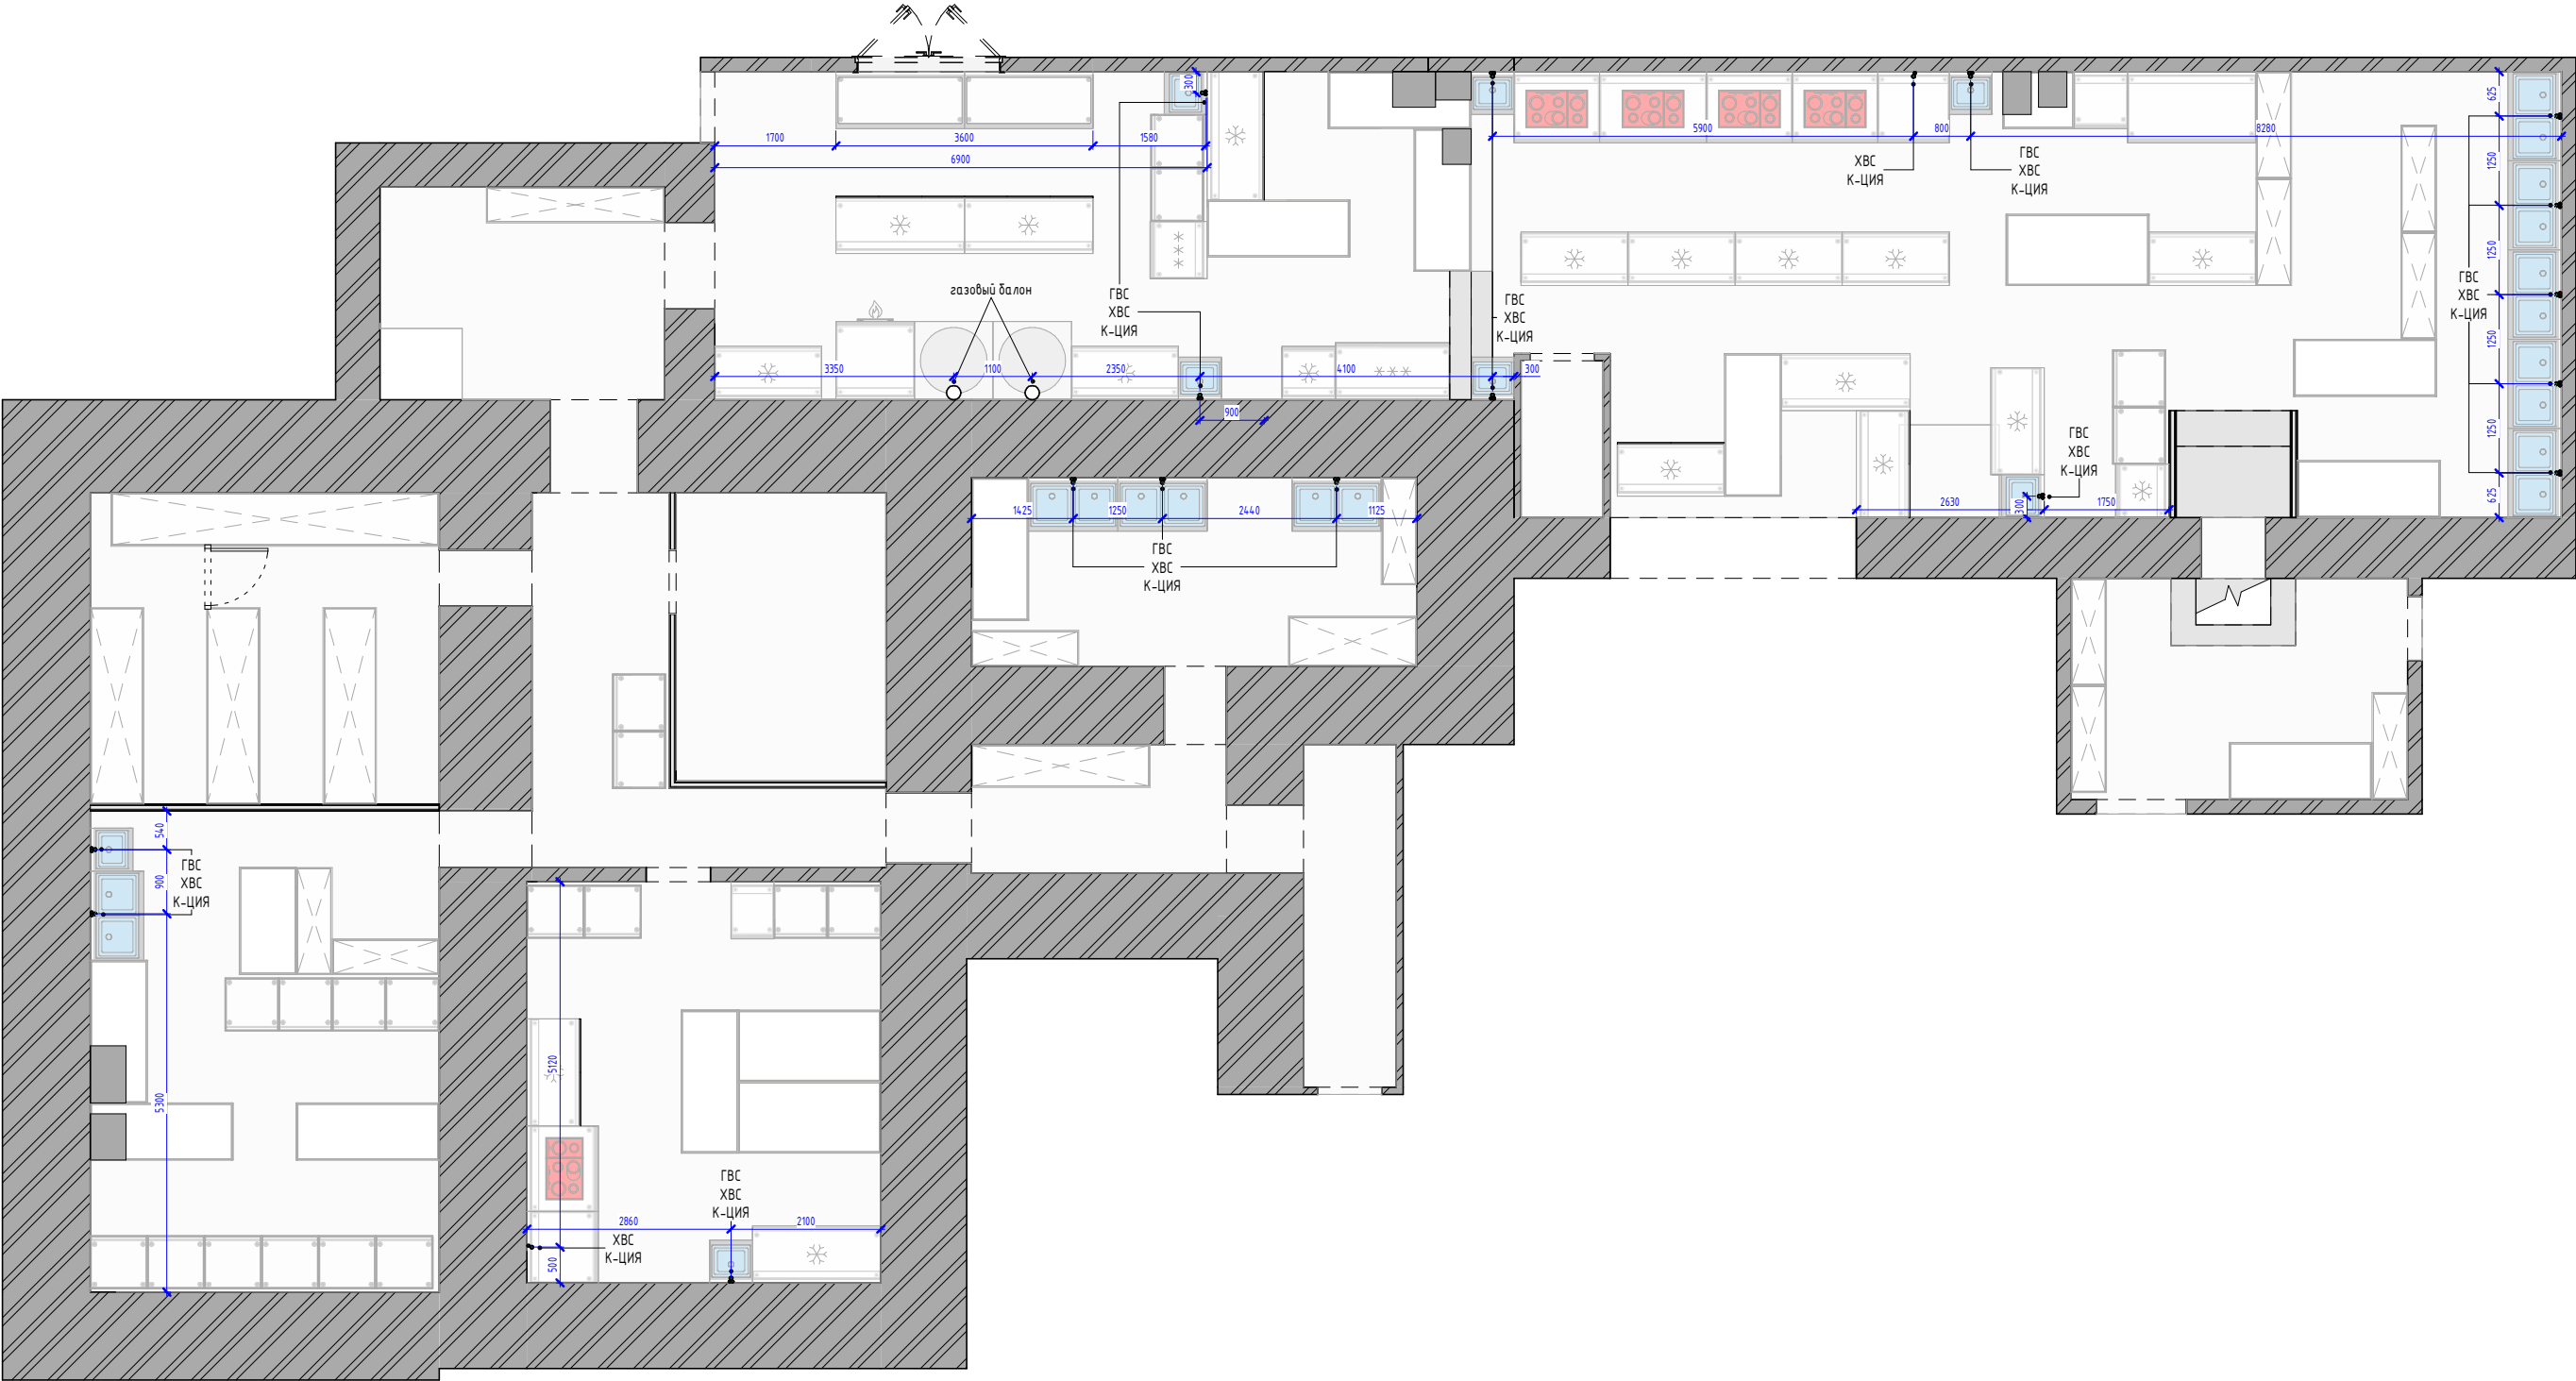

ФИО			Подпись	Дата	ФИО			Подпись	Дата	ПЛАН РАСПОЛОЖЕНИЯ САНТЕХНИЧЕСКОГО ОБОРУДОВАНИЯ			Альбом чертежей		
Рук. студии					Хан Т.Т								Адрес проекта: г.		
													Стадия		
													ЭП		
													Лист		
													5		

ПЛАН-СХЕМА РАССТАНОВКИ РОЗЕТОК С МЕБЕЛЬЮ
1 : 100

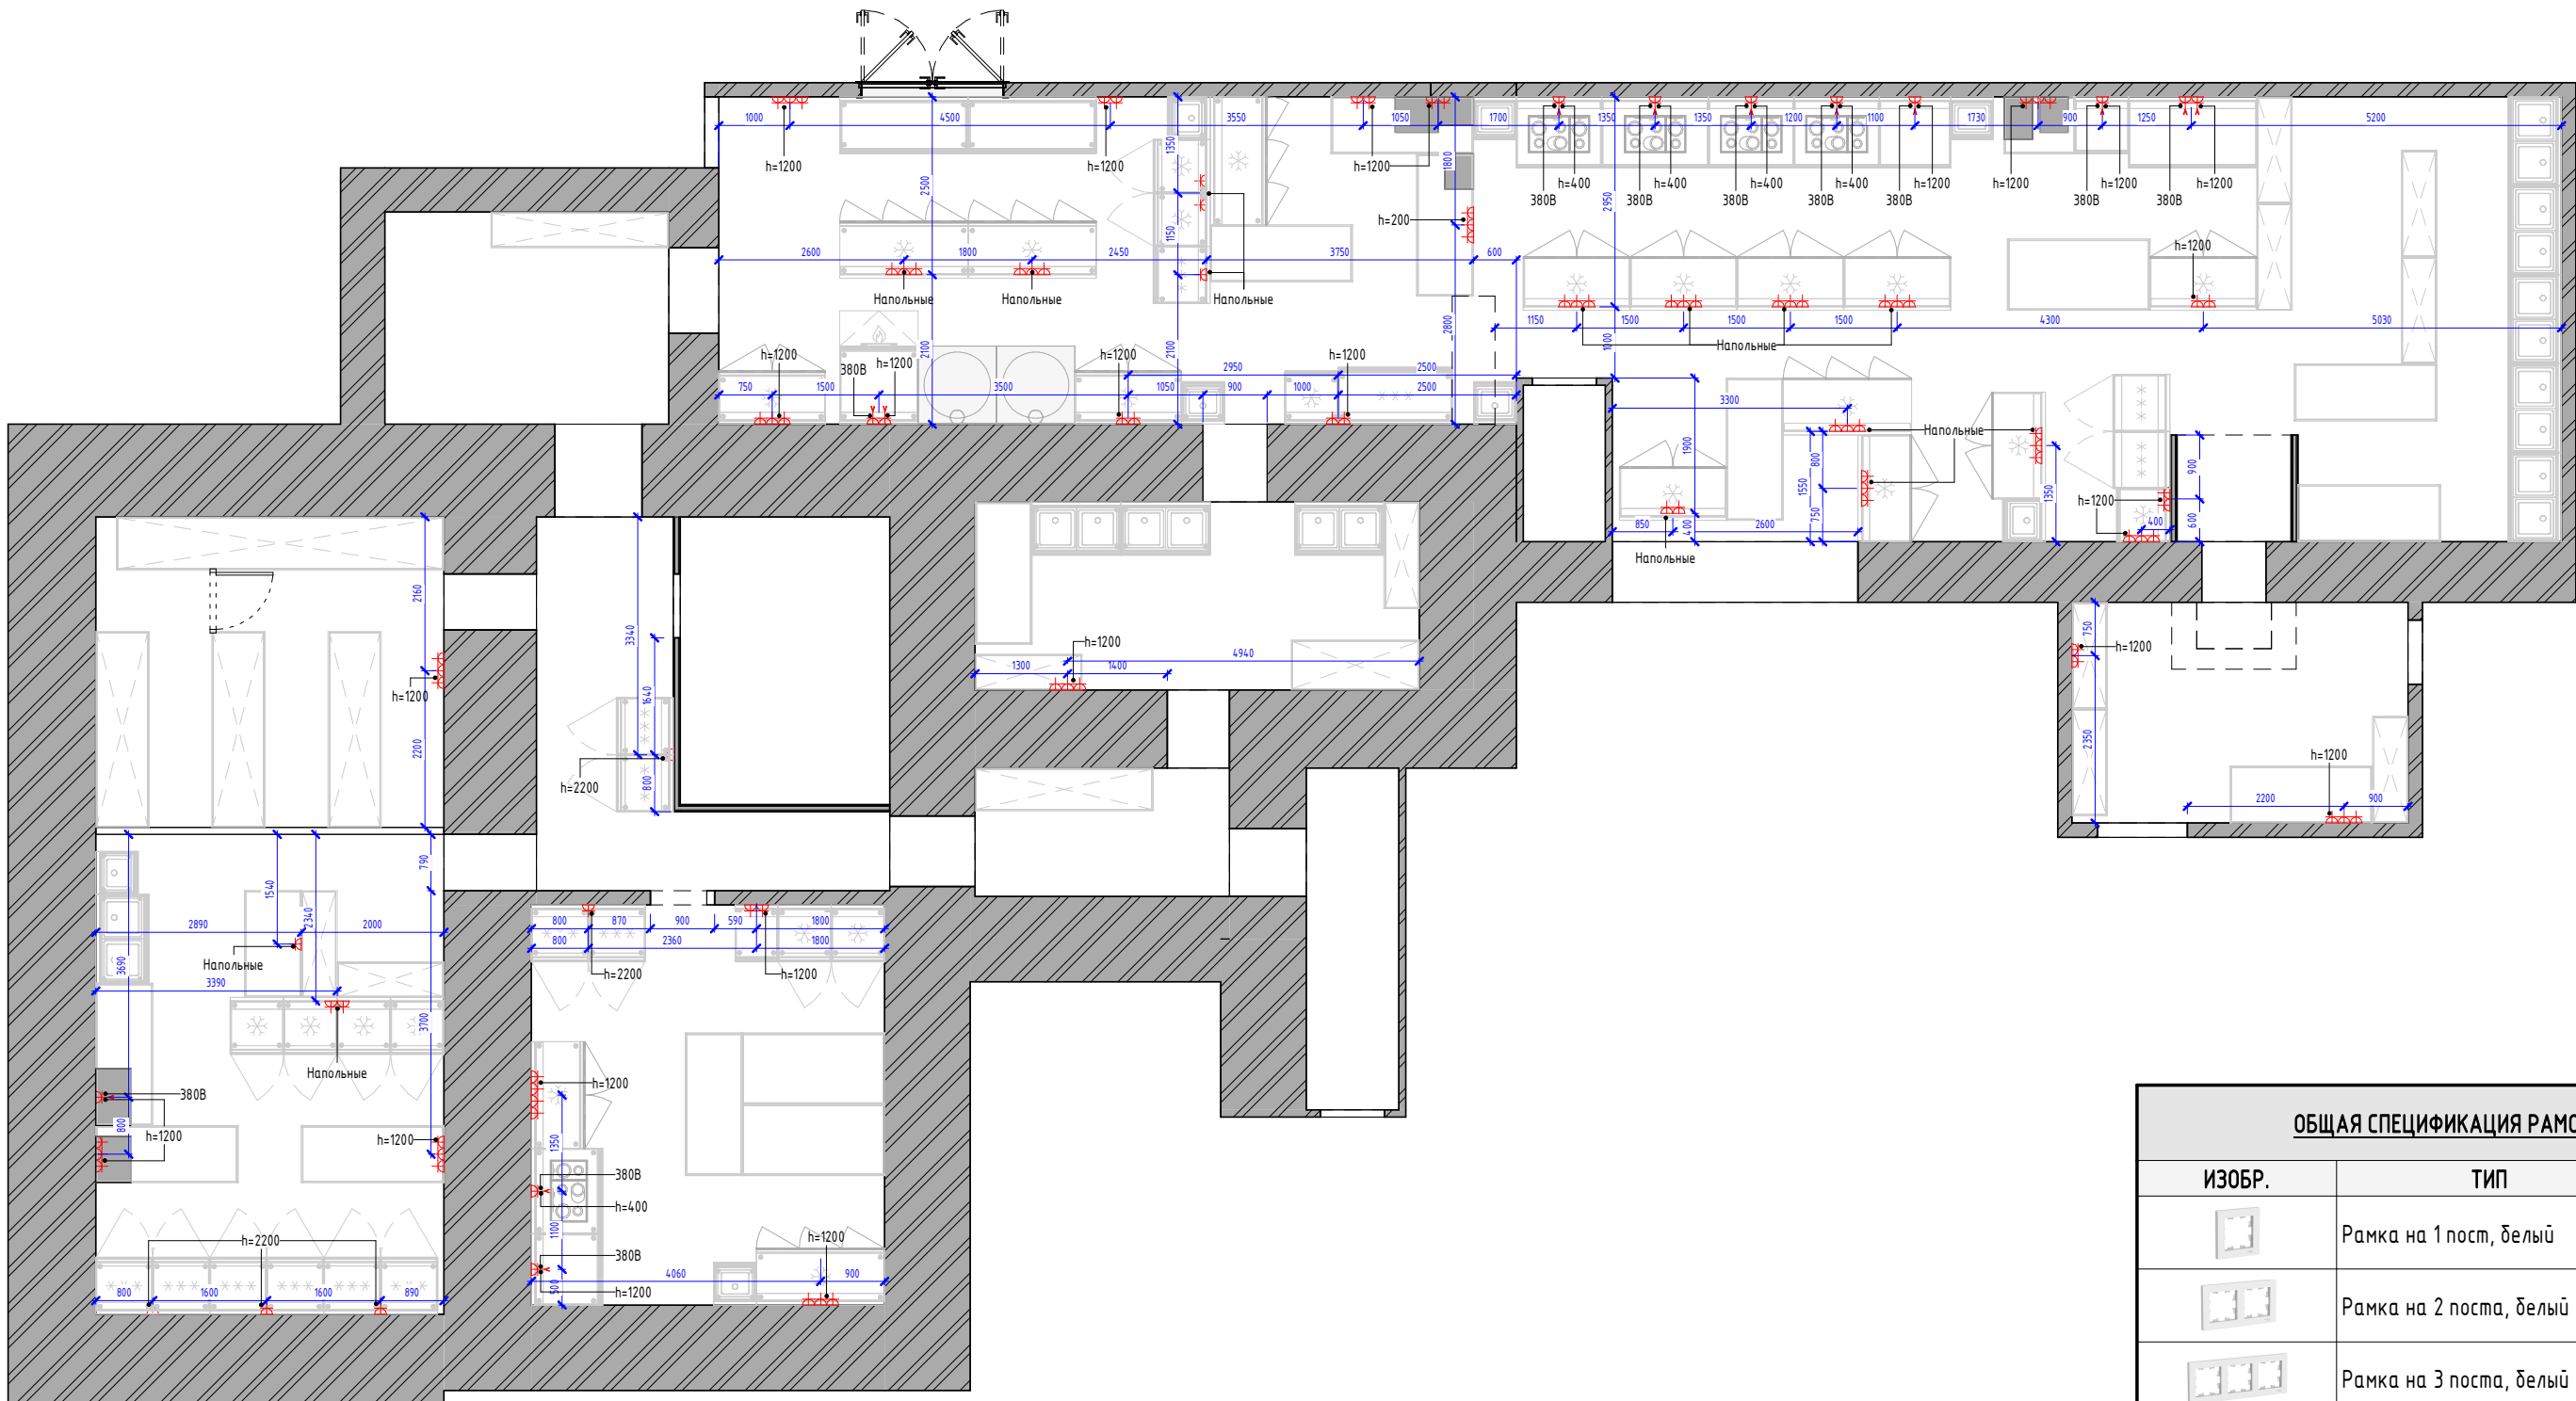

ОБЩАЯ СПЕЦИФИКАЦИЯ РАМОК

ИЗОБР.	ТИП	КОЛ-ВО
	Рамка на 1 пост, белый	16
	Рамка на 2 поста, белый	13
	Рамка на 3 поста, белый	21
	Рамка на 4 поста, белый	1

Общий итог 51


ОБЩАЯ СПЕЦИФИКАЦИЯ РОЗЕТОК

ИЗОБР.	ТИП	КОЛ-ВО
	Розетка 220V, белая	96
	Силовая розетка 32А, белая	13

Общий итог 109


ФИО	Подпись	Дата	ФИО	Подпись	Дата	ПЛАН РАСПОЛОЖЕНИЯ РОЗЕТОК С МЕБЕЛЬЮ	Адрес проекта: г.	АЛЬБОМ ЧЕРТЕЖЕЙ	
Рук.студии			Чертил	Хан Т.Т				Стадия	Лист
			Заказчик					ЭП	6

ПЛАН РАСПОЛОЖЕНИЯ ВЕНТИЛЯЦИИ
1 : 100

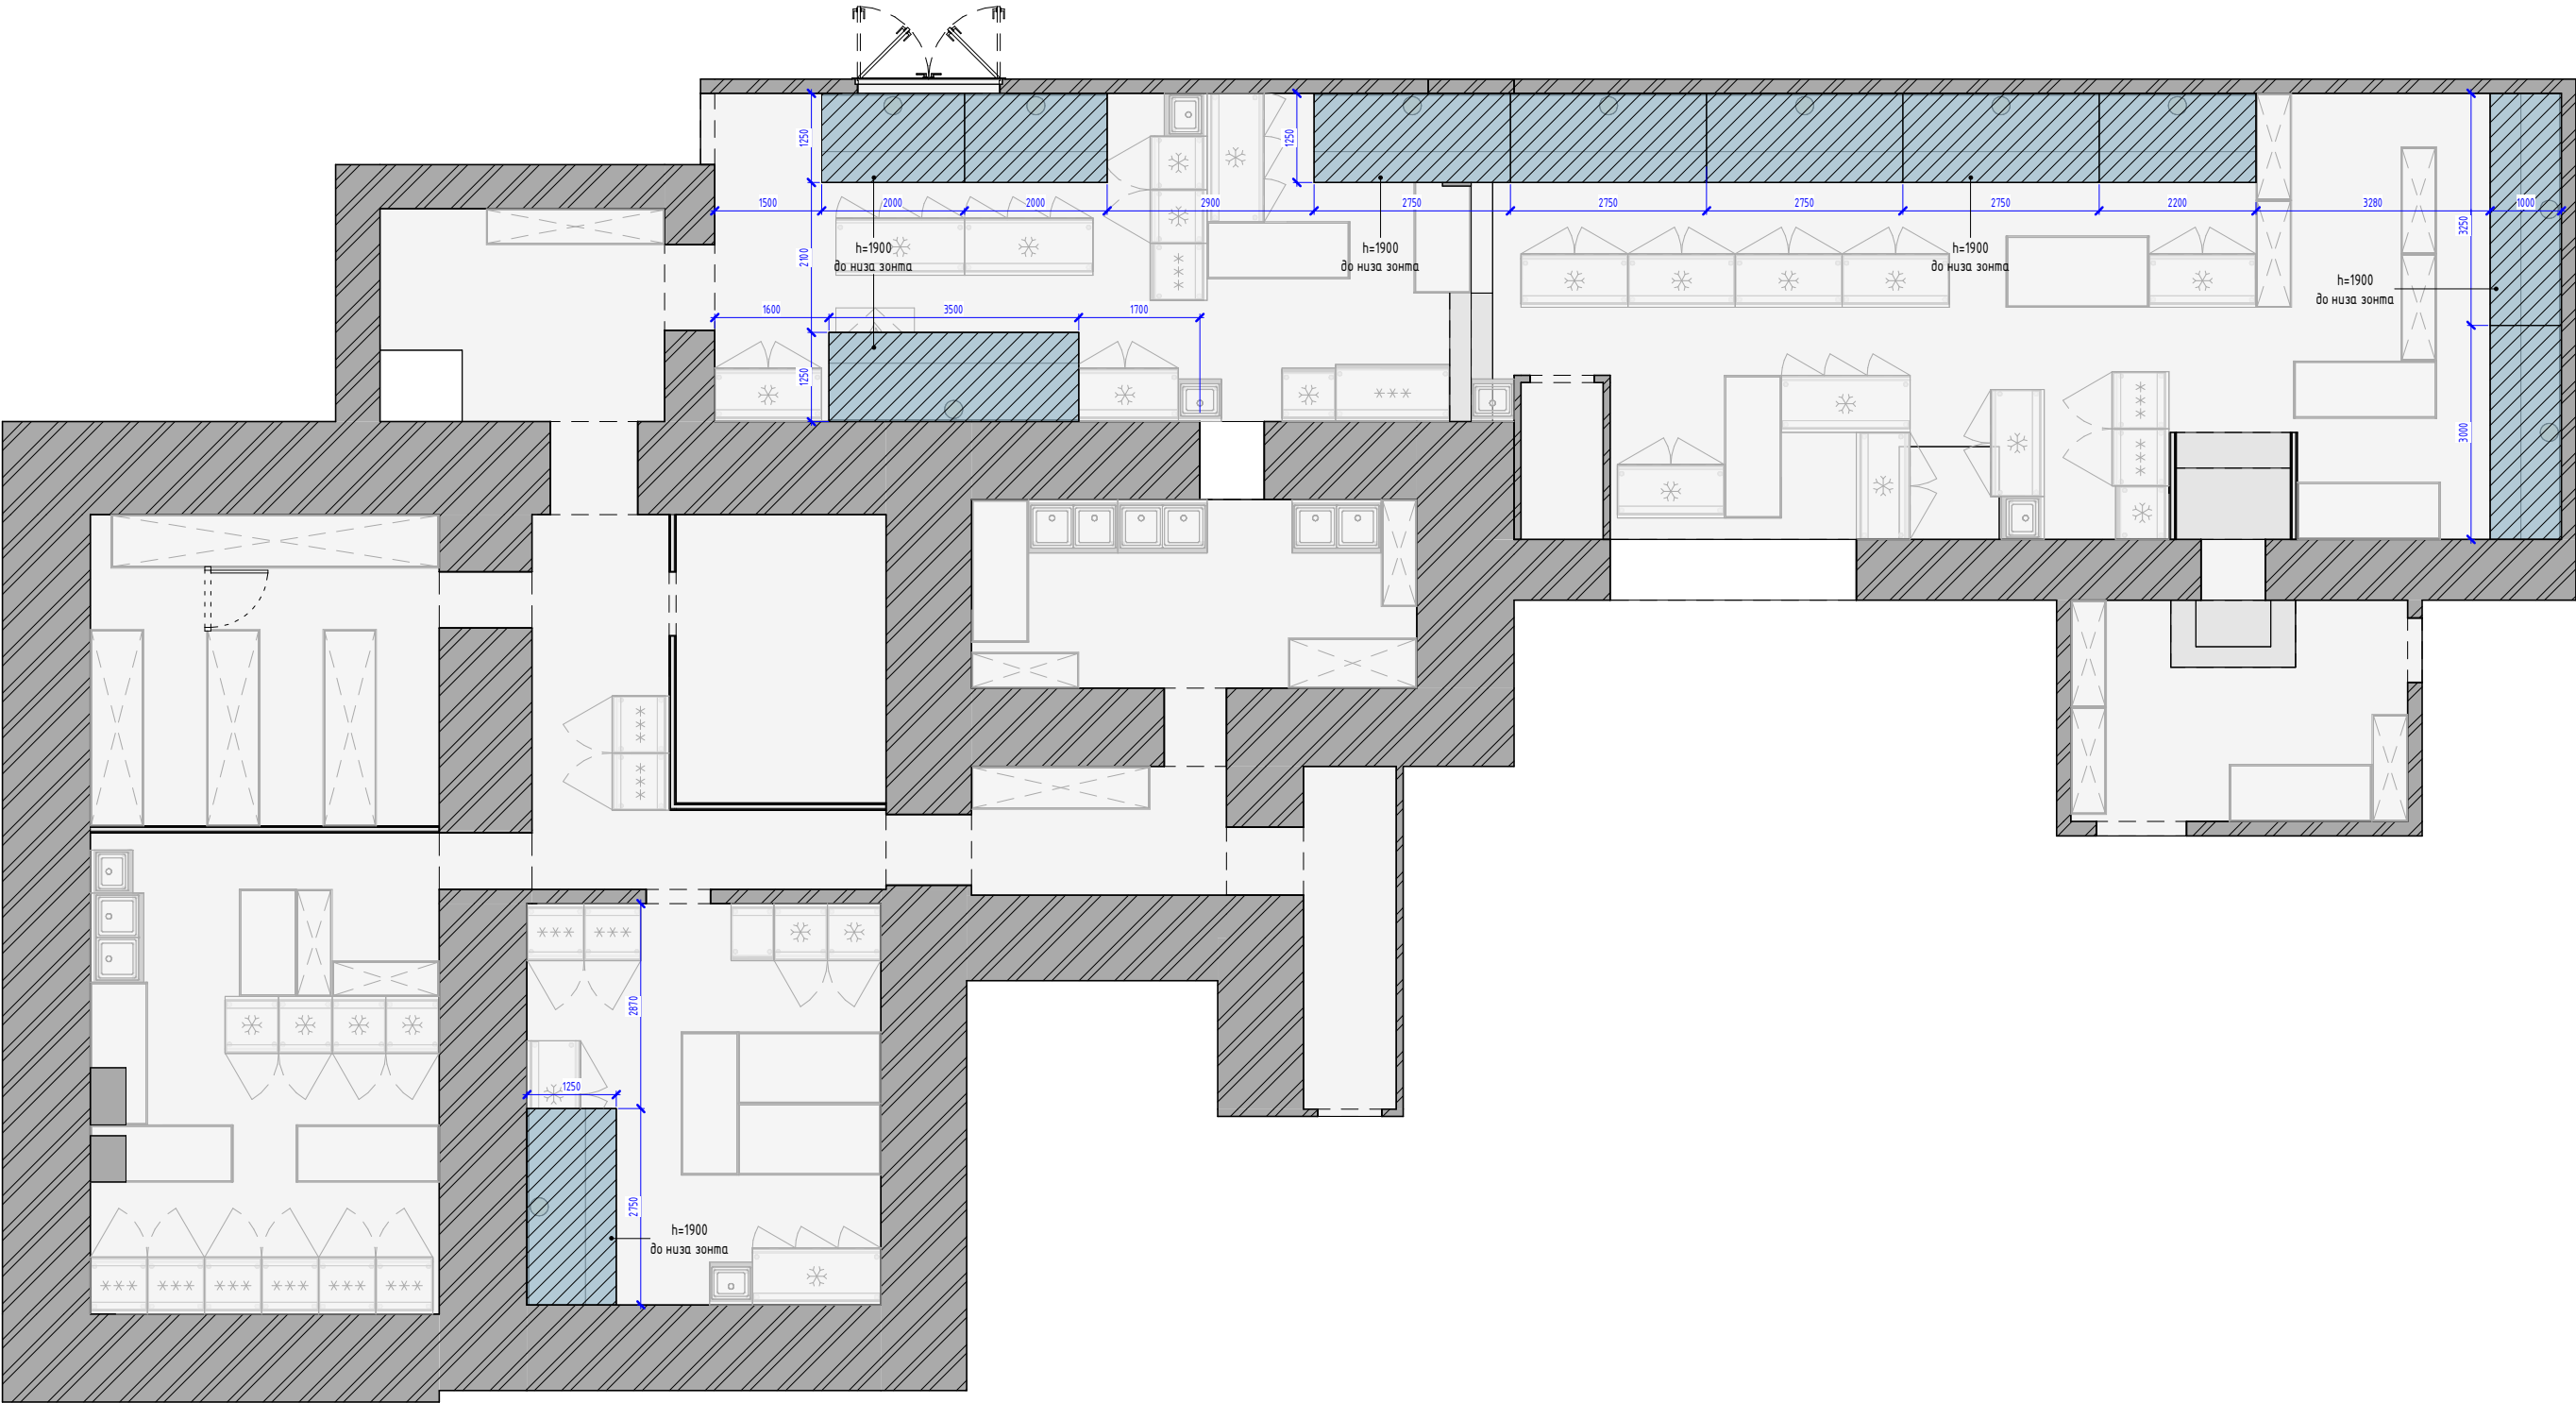


	ФИО	Подпись	Дата		ФИО	Подпись	Дата	ПЛАН РАСПОЛОЖЕНИЯ ВЕНТИЛЯЦИИ		Адрес проекта: г.	АЛЬБОМ ЧЕРТЕЖЕЙ	
Рук.студии				Чертил	Хан Т.Т						Стадия	Лист
				Заказчик							ЭП	7


3D ВИД ПОМЕЩЕНИЕ 1.1

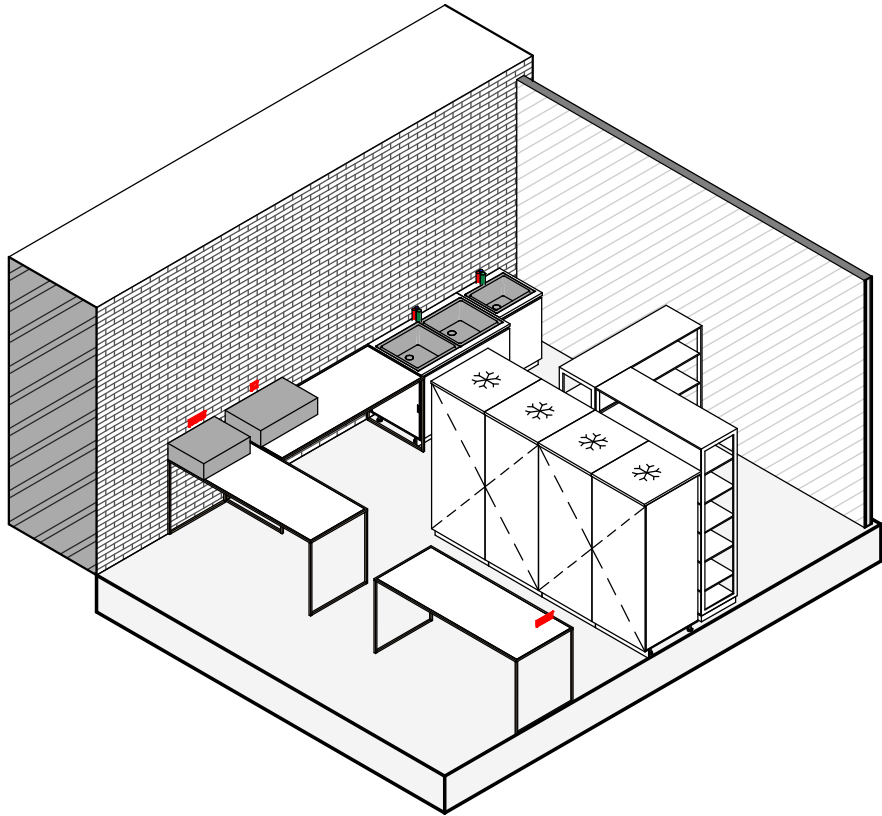

3D ВИД ПОМЕЩЕНИЕ 1.2

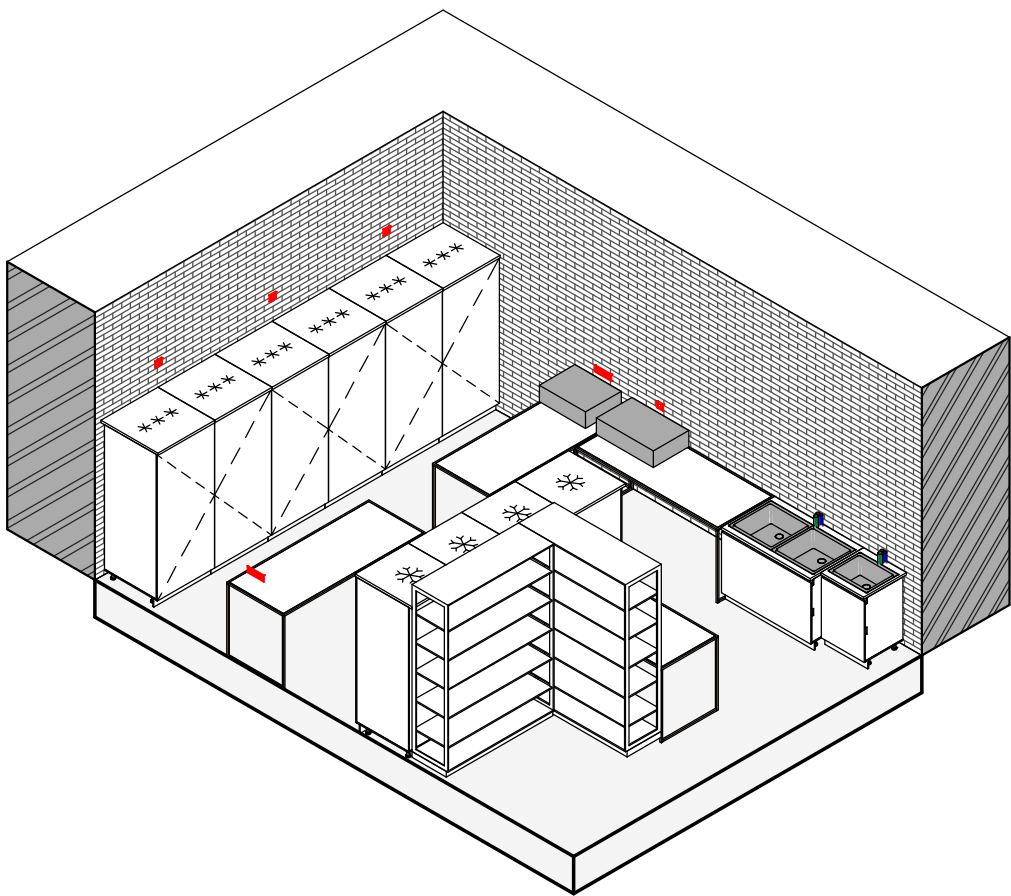


3D ВИД ПОМЕЩЕНИЕ 1.3

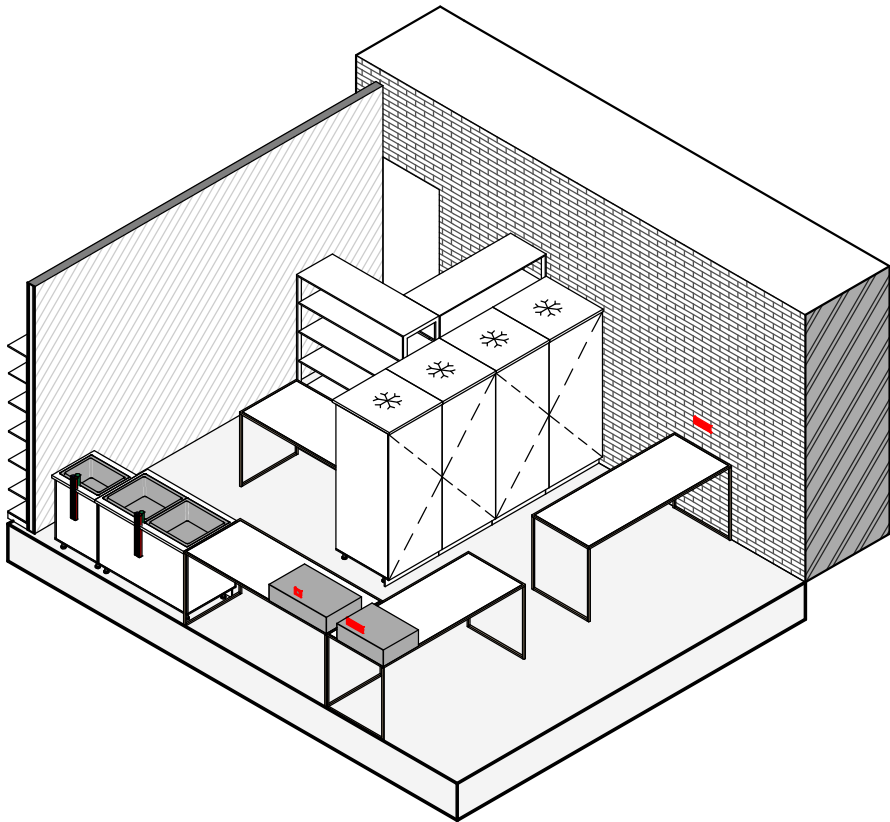


				ФИО	Подпись	Дата					АЛЬБОМ ЧЕРТЕЖЕЙ	
Рук.студии				Чертил	Хан Т.Т		3D ВИДЫ				Стадия	Лист
				Заказчик							ЭП	8


3D ВИД ПОМЕЩЕНИЕ 2.1

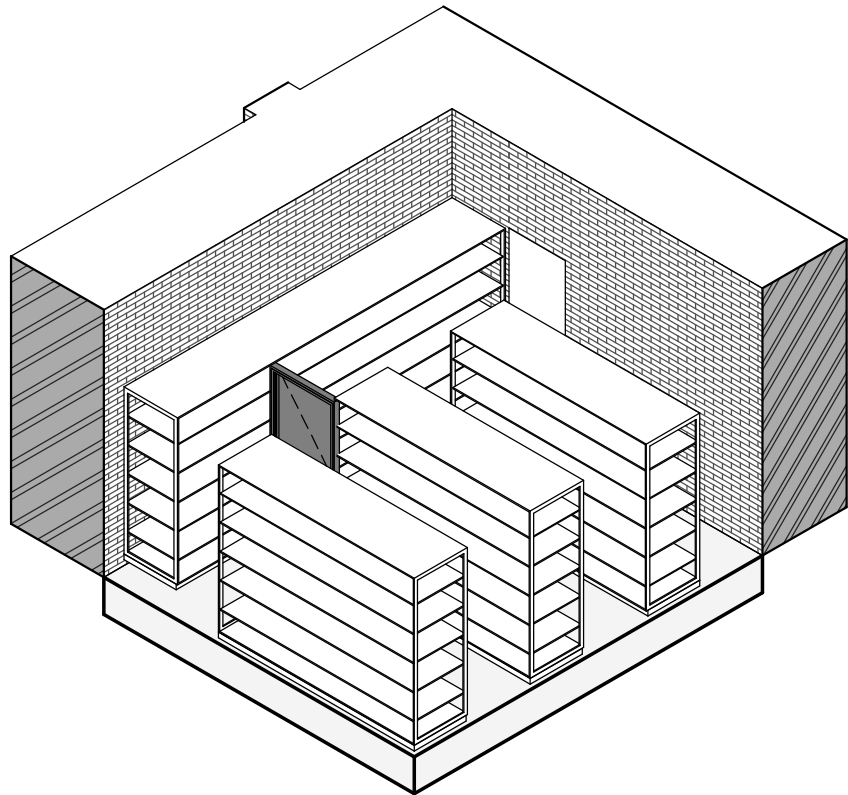


3D ВИД ПОМЕЩЕНИЕ 2.2

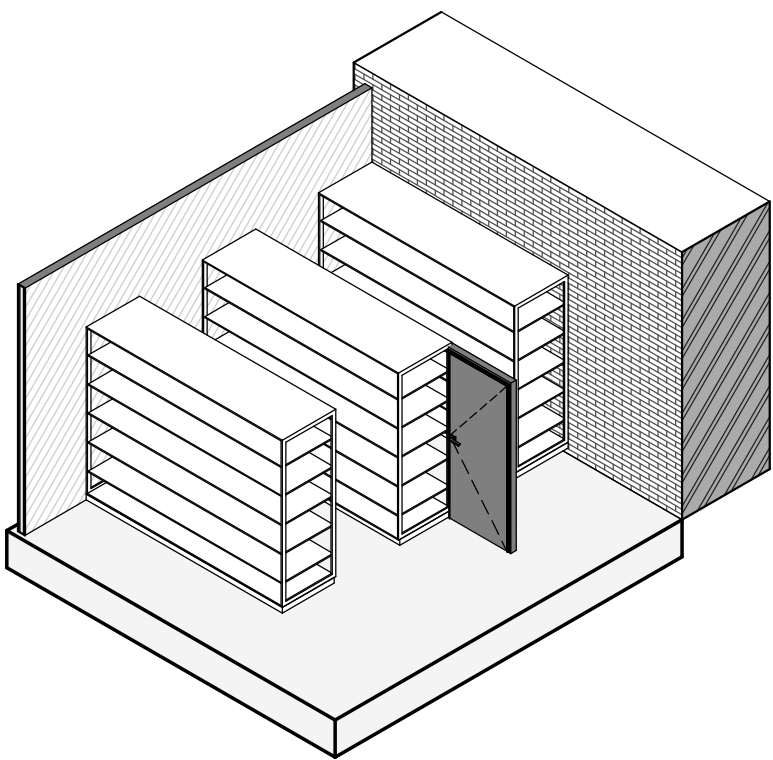

3D ВИД ПОМЕЩЕНИЕ 4.1

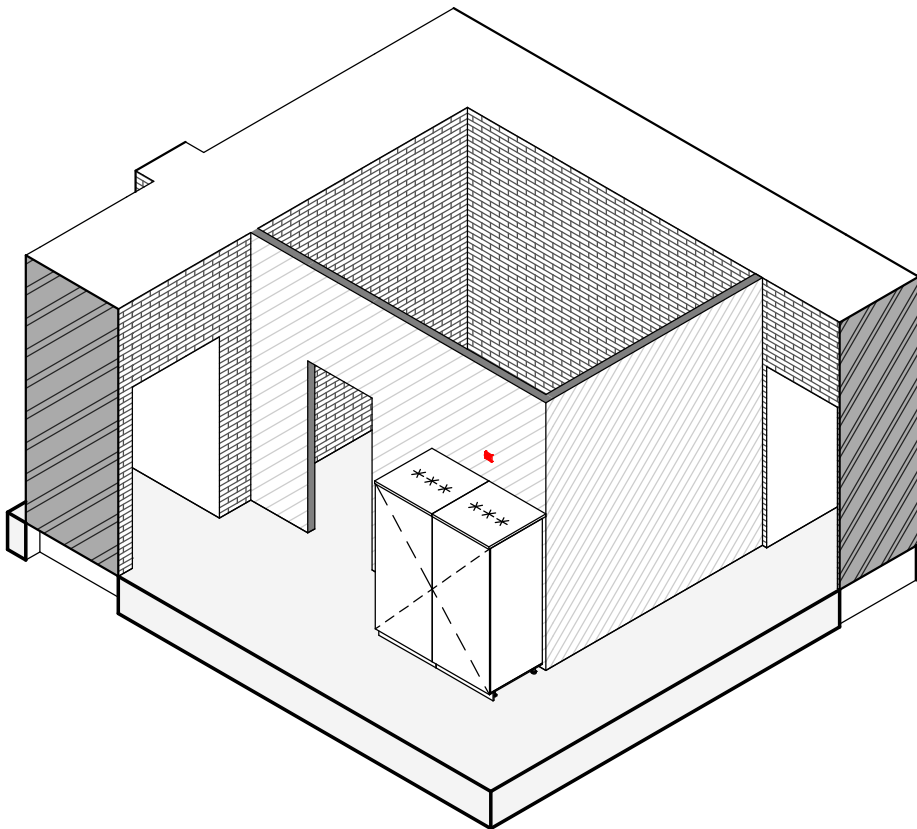


3D ВИД ПОМЕЩЕНИЕ 5.1

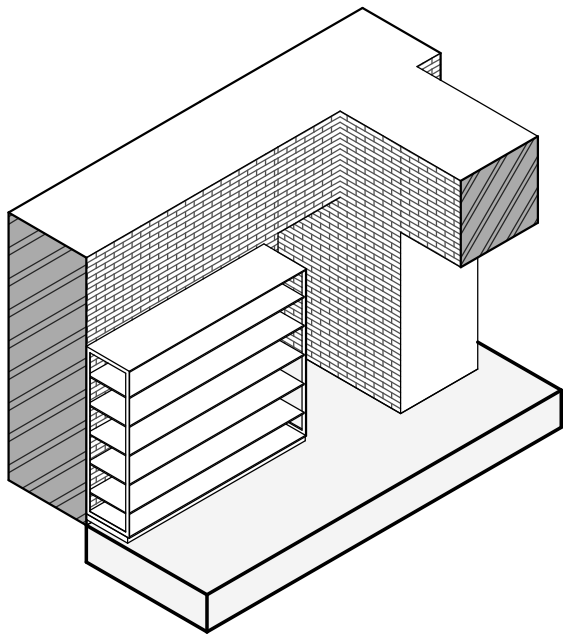


	ФИО	Подпись	Дата		ФИО	Подпись	Дата	3D ВИДЫ		Адрес проекта: г.	АЛЬБОМ ЧЕРТЕЖЕЙ	
Рук.студии				Чертил	Хан Т.Т						Стадия	Лист
				Заказчик							ЭП	9


3D ВИД ПОМЕЩЕНИЕ 3.1

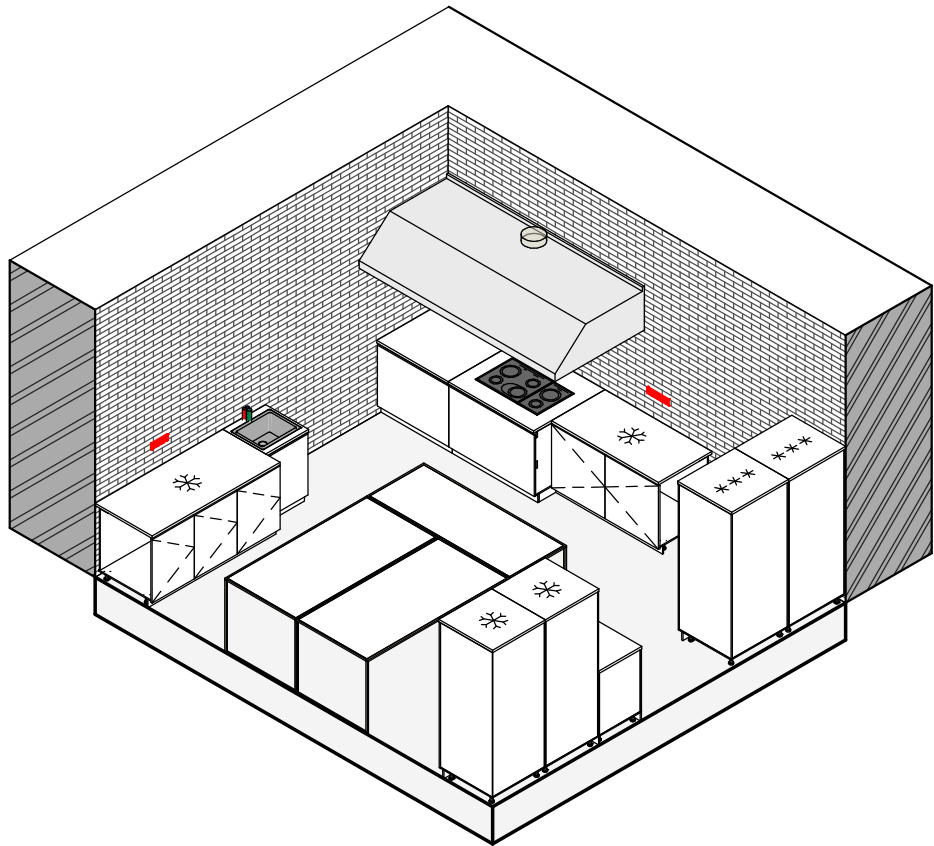

3D ВИД ПОМЕЩЕНИЕ 3.2

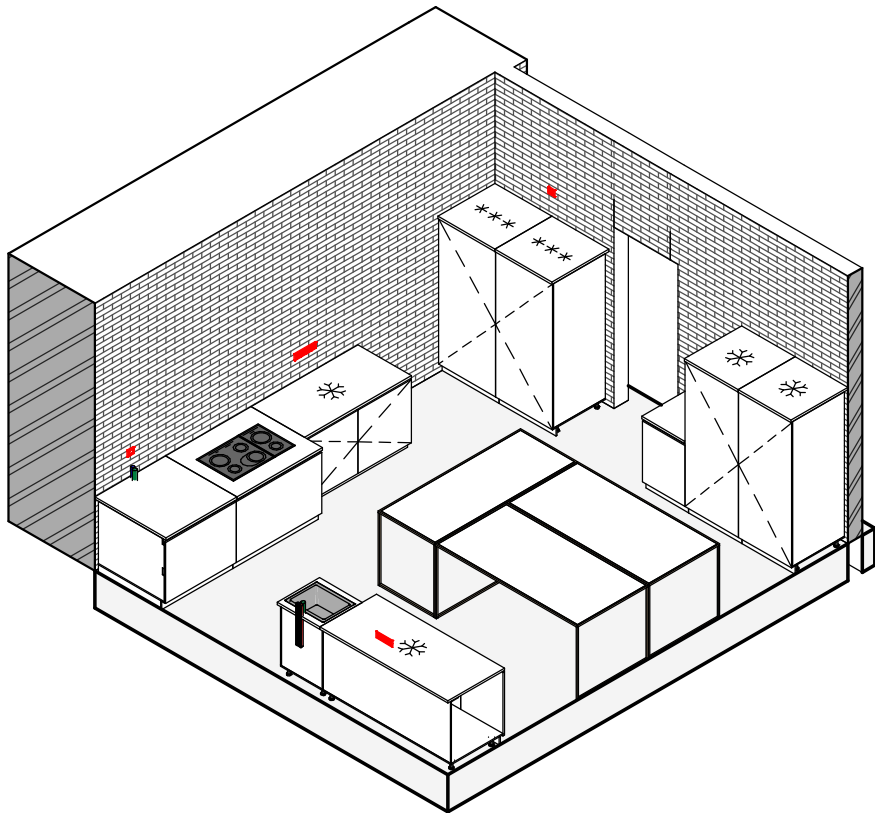


3D ВИД ПОМЕЩЕНИЕ 3.3

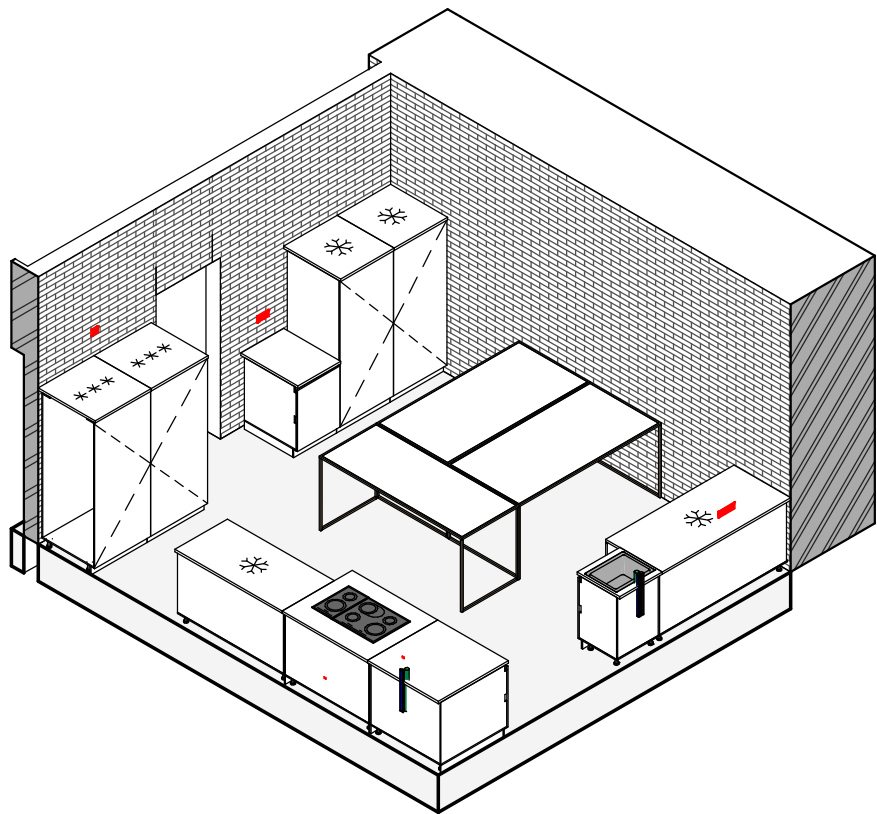


	ФИО	Подпись	Дата		ФИО	Подпись	Дата	3D ВИДЫ		Адрес проекта: г.	АЛЬБОМ ЧЕРТЕЖЕЙ	
Рук.студии				Чертил	Хан Т.Т						Стадия	Лист
				Заказчик							ЭП	10


3D ВИД ПОМЕЩЕНИЕ 6.1

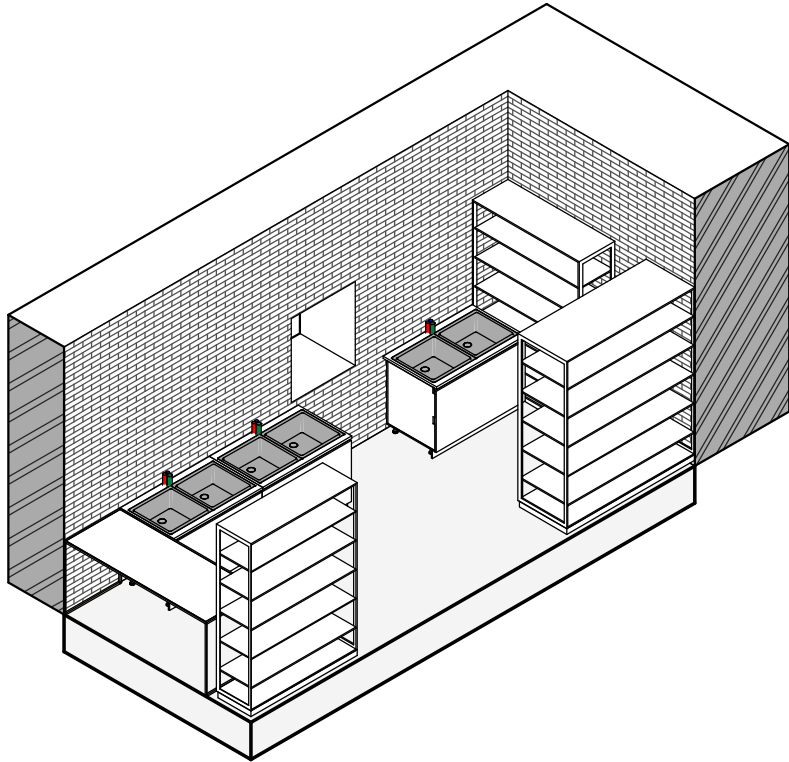

3D ВИД ПОМЕЩЕНИЕ 6.2

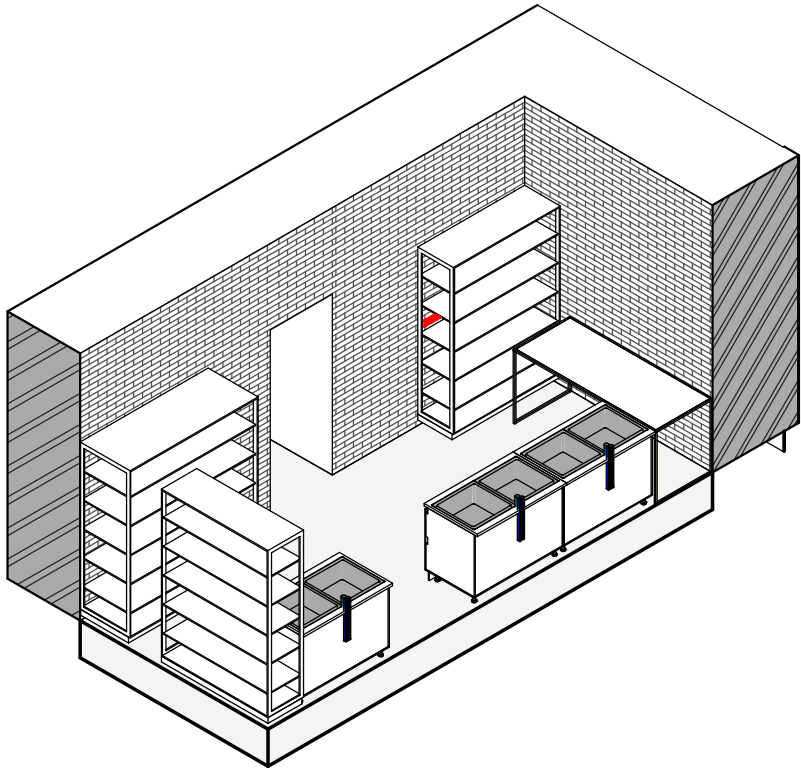


3D ВИД ПОМЕЩЕНИЕ 7.1

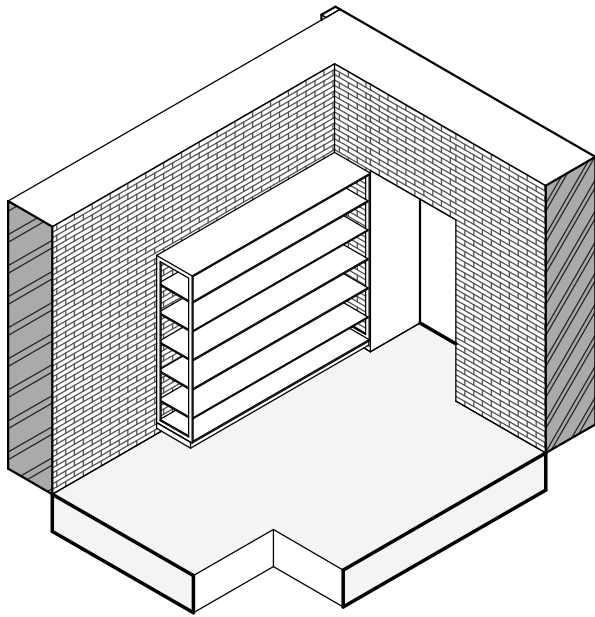


	ФИО	Подпись	Дата		ФИО	Подпись	Дата	3D ВИДЫ		Адрес проекта: г.	АЛЬБОМ ЧЕРТЕЖЕЙ	
Рук.студии				Чертил	Хан Т.Т						Стадия	Лист
				Заказчик							ЭП	11

3D ВИД ПОМЕЩЕНИЕ 8.1

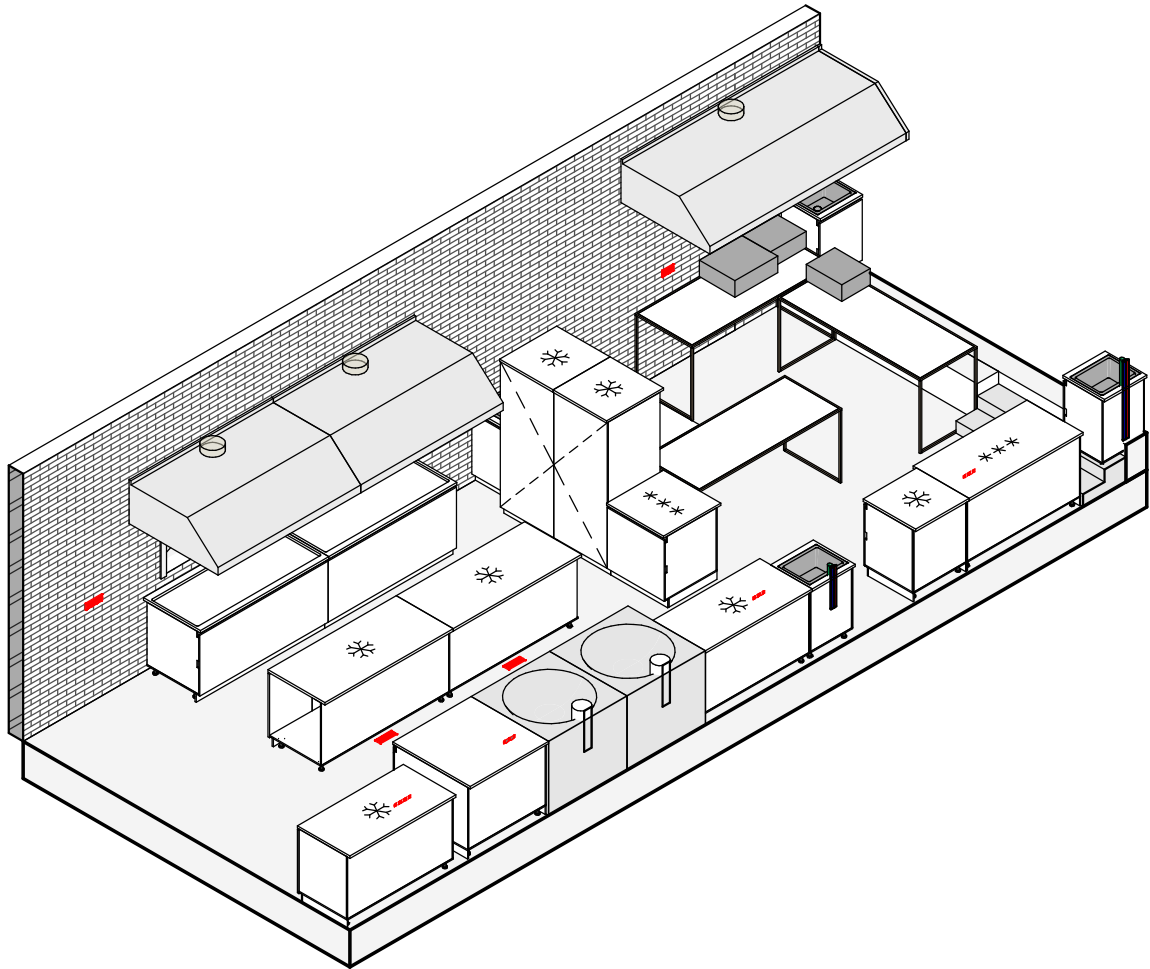


3D ВИД ПОМЕЩЕНИЕ 8.2

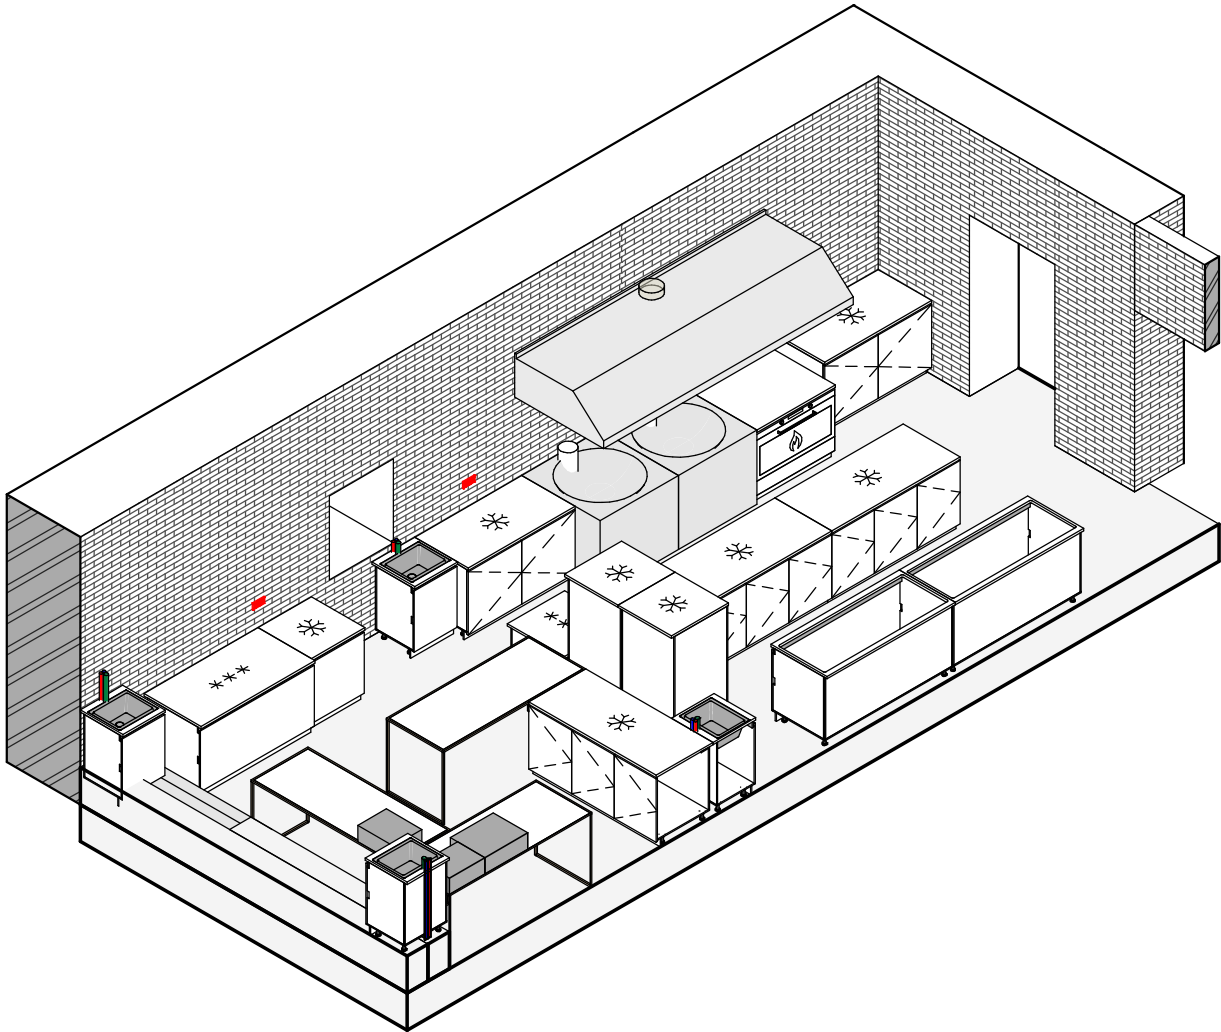


				ФИО	Подпись	Дата									АЛЬБОМ ЧЕРТЕЖЕЙ	
Рук.студии				Чертил	Хан Т.Т		3D ВИДЫ				Адрес проекта: г.				Стадия	Лист
				Заказчик											ЭП	12

3D ВИД ПОМЕЩЕНИЕ 9.1

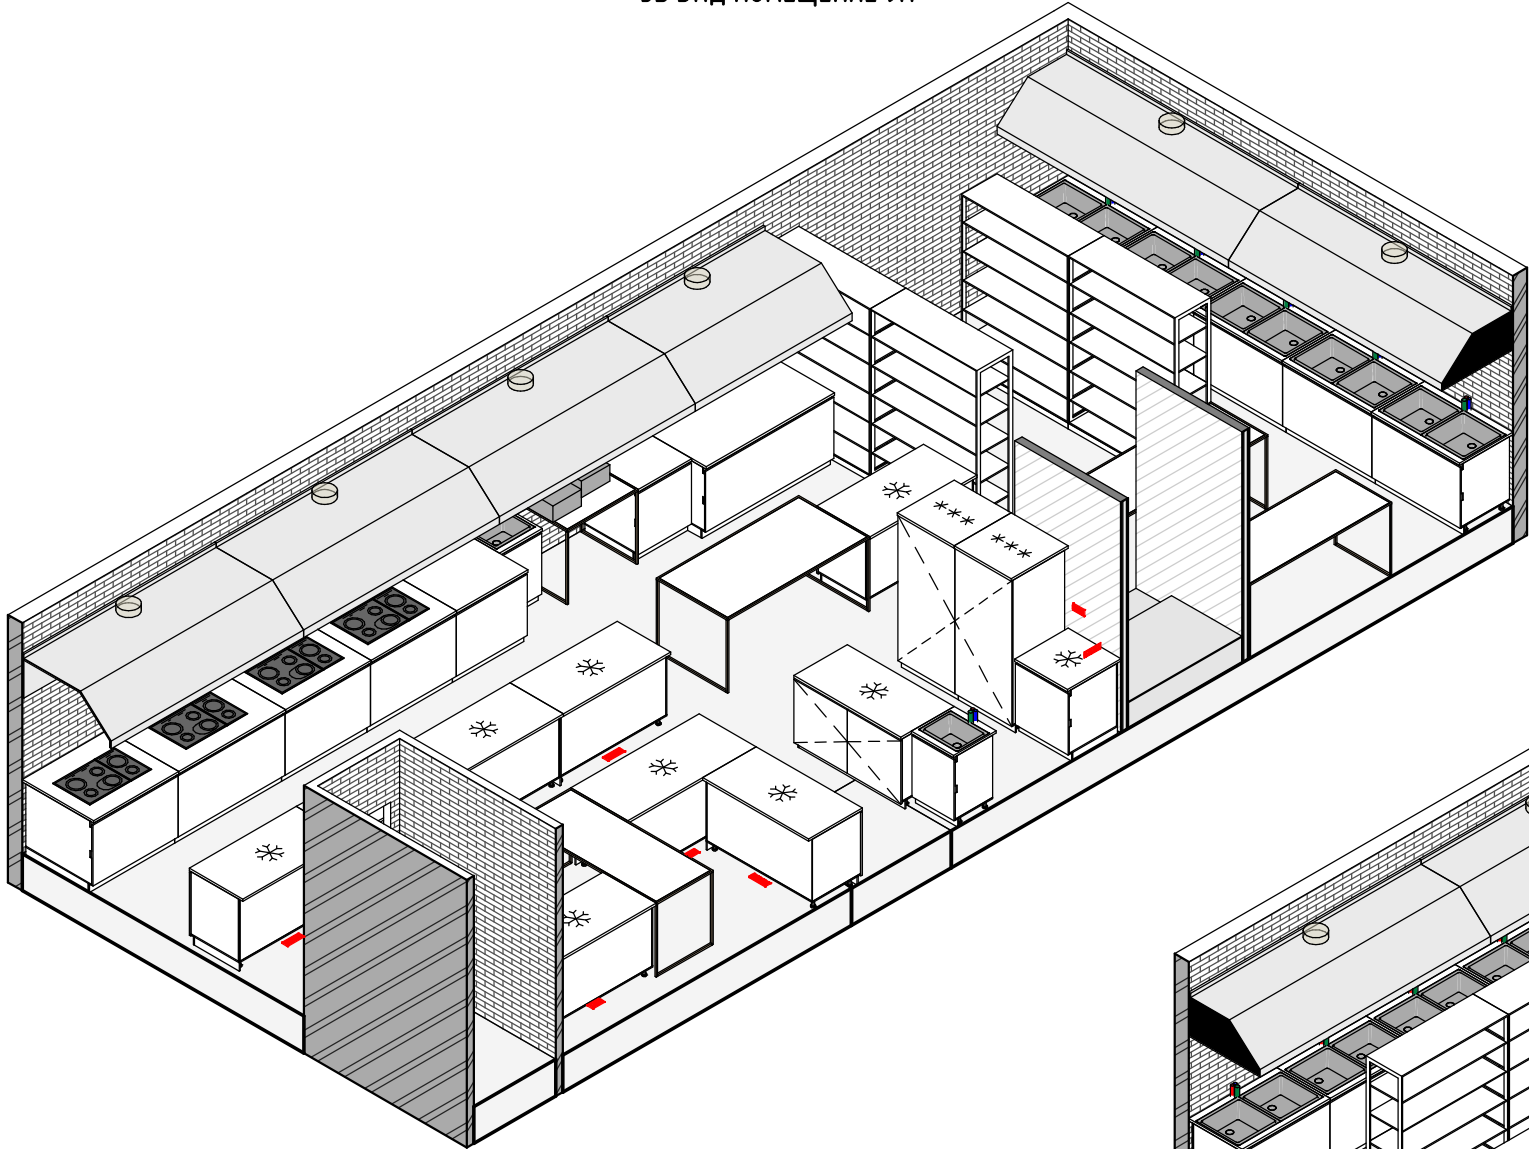


3D ВИД ПОМЕЩЕНИЕ 9.2

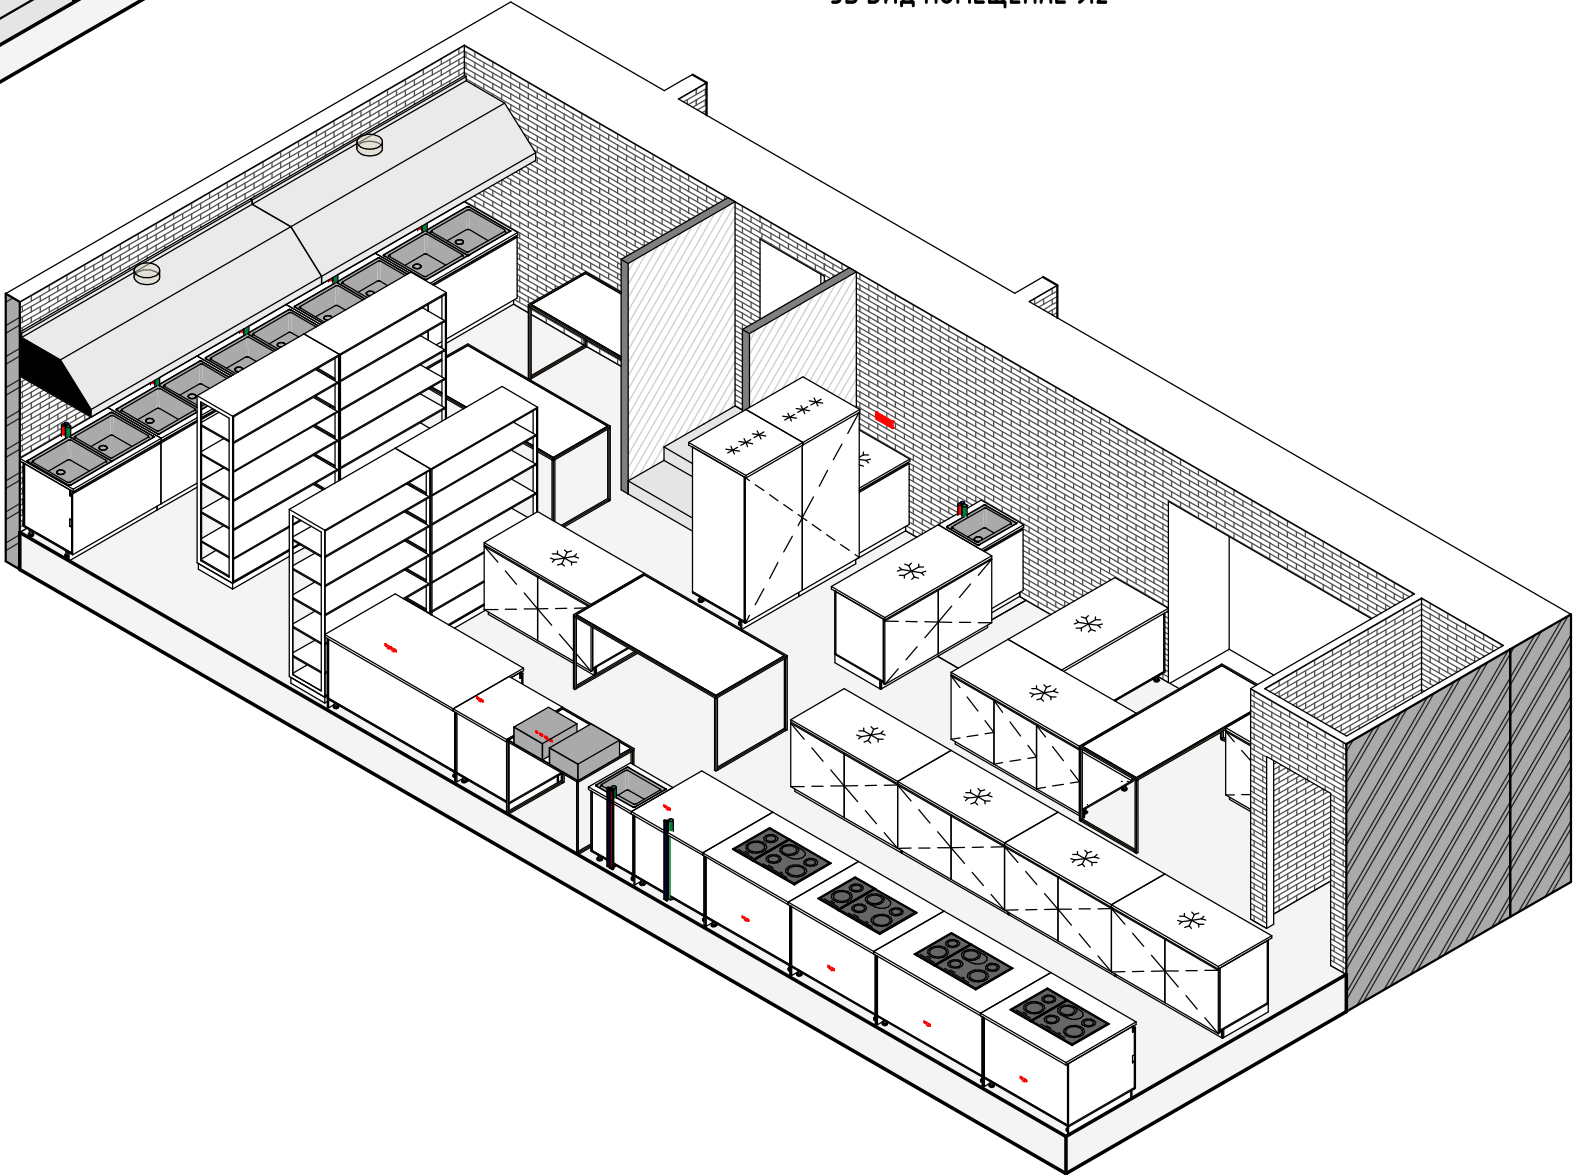

	ФИО	Подпись	Дата		ФИО	Подпись	Дата	3D ВИДЫ		Адрес проекта: г.	АЛЬБОМ ЧЕРТЕЖЕЙ	
Рук.студии				Чертил	Хан Т.Т						Стадия	Лист
				Заказчик							ЭП	13


3D ВИДЫ

3D ВИД ПОМЕЩЕНИЕ 9.3

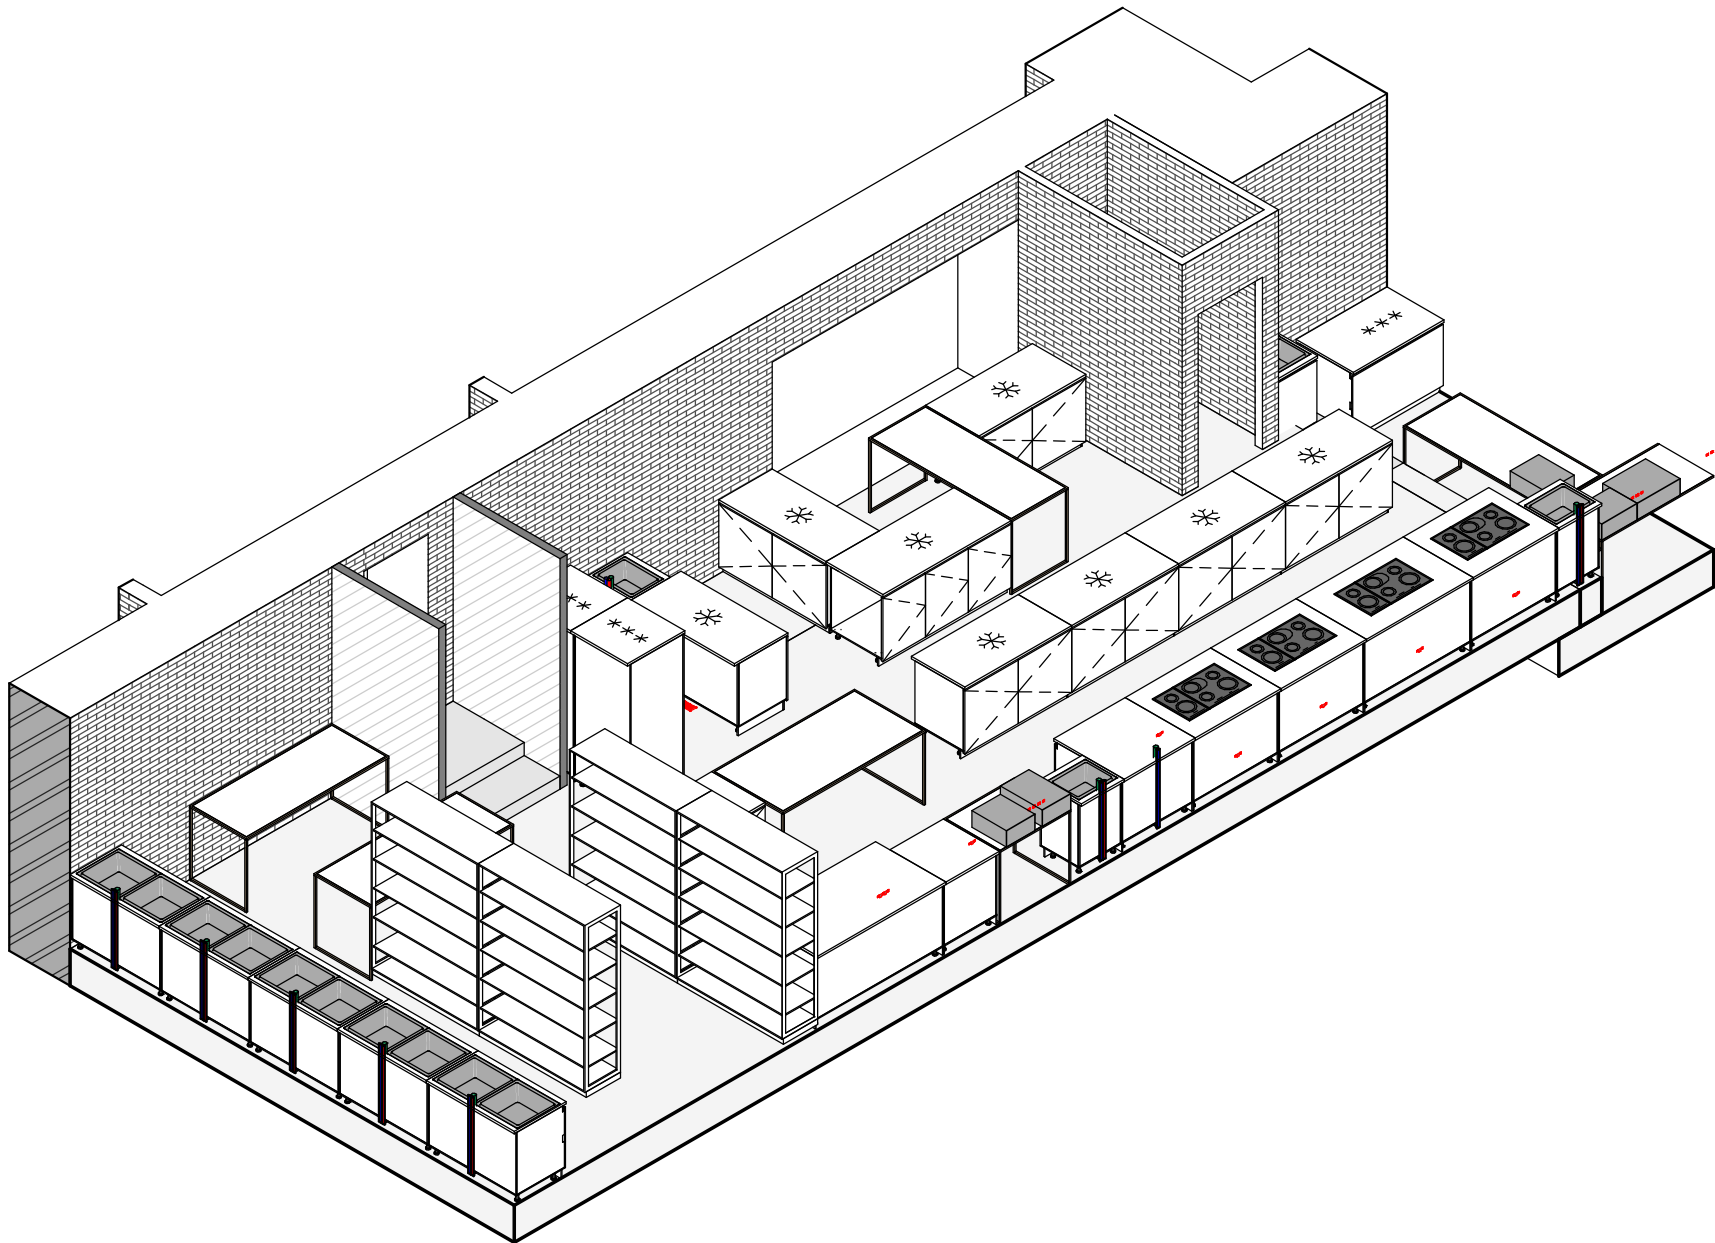


	ФИО	Подпись	Дата		ФИО	Подпись	Дата	3D ВИДЫ		Адрес проекта: г.	АЛЬБОМ ЧЕРТЕЖЕЙ	
Рук.студии				Чертил	Хан Т.Т						Стадия	Лист
				Заказчик							ЭП	14

3D ВИД ПОМЕЩЕНИЕ 10.1

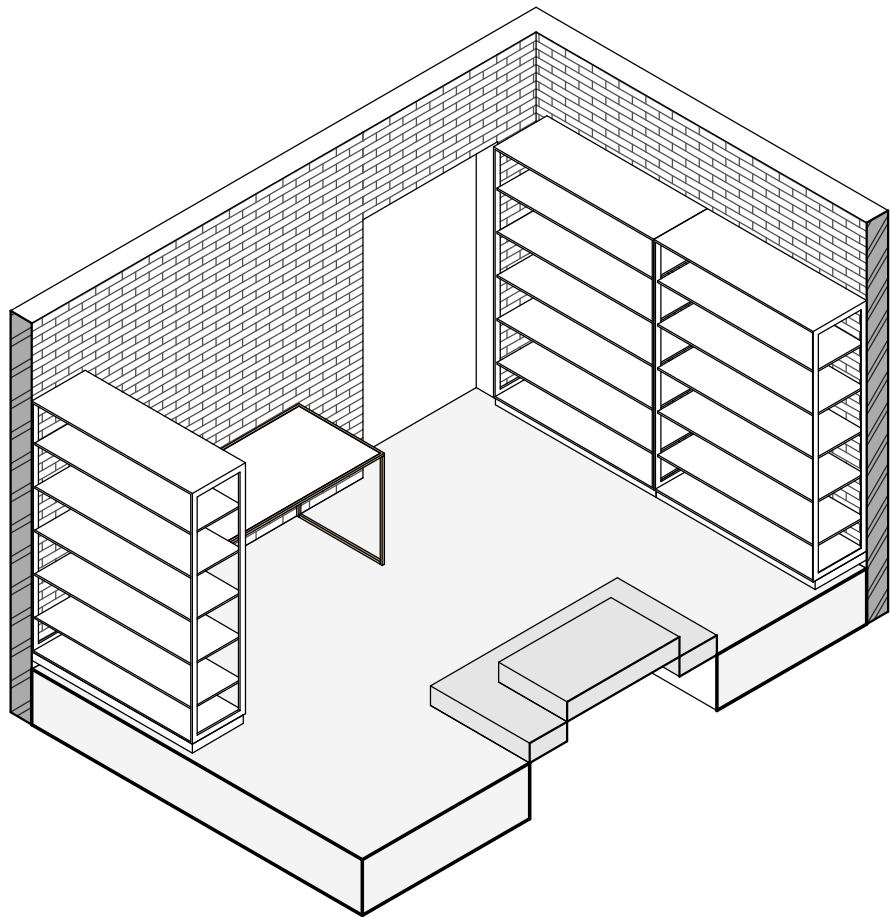

3D ВИД ПОМЕЩЕНИЕ 10.2

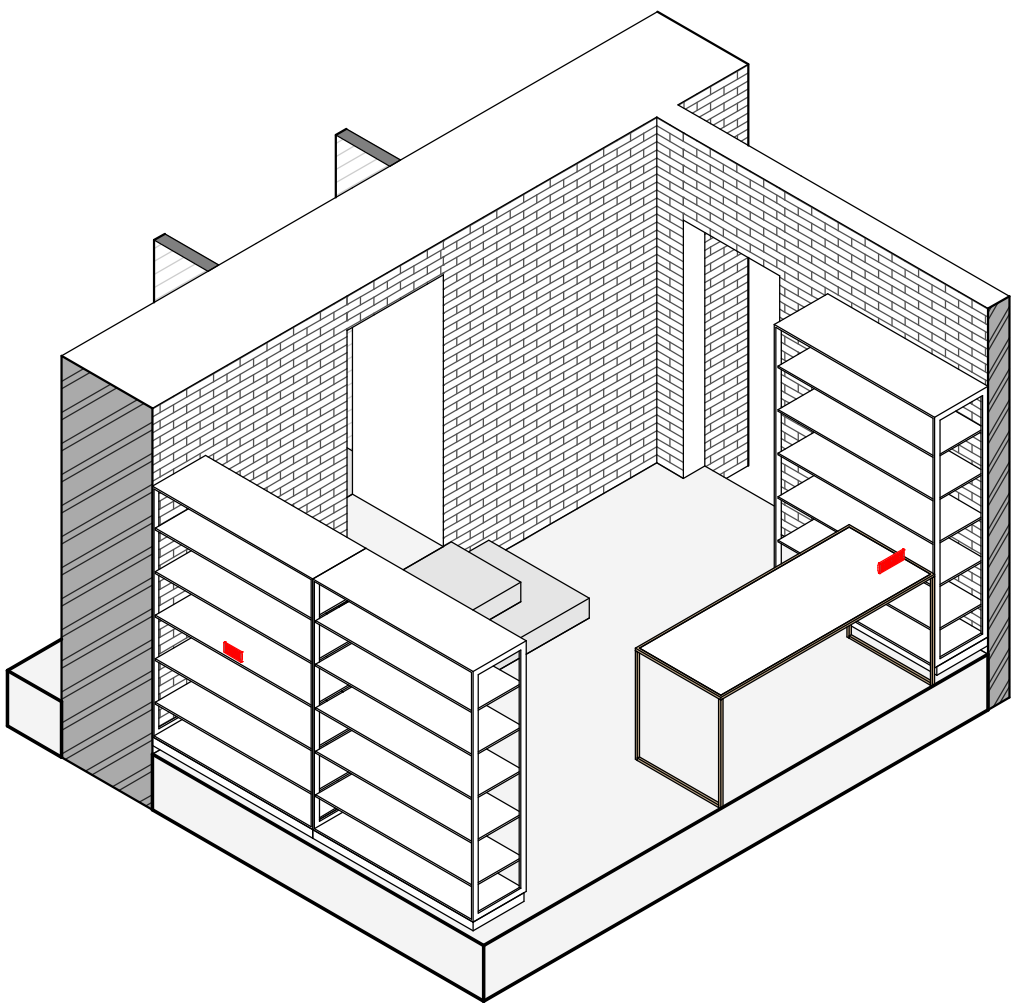

	ФИО	Подпись	Дата		ФИО	Подпись	Дата	3D ВИДЫ		Адрес проекта: г.	АЛЬБОМ ЧЕРТЕЖЕЙ	
Рук.студии				Чертил	Хан Т.Т						Стадия	Лист
				Заказчик							ЭП	15